


Согласовано

Инф. № подл. Попр. и дата Взам. инб. №

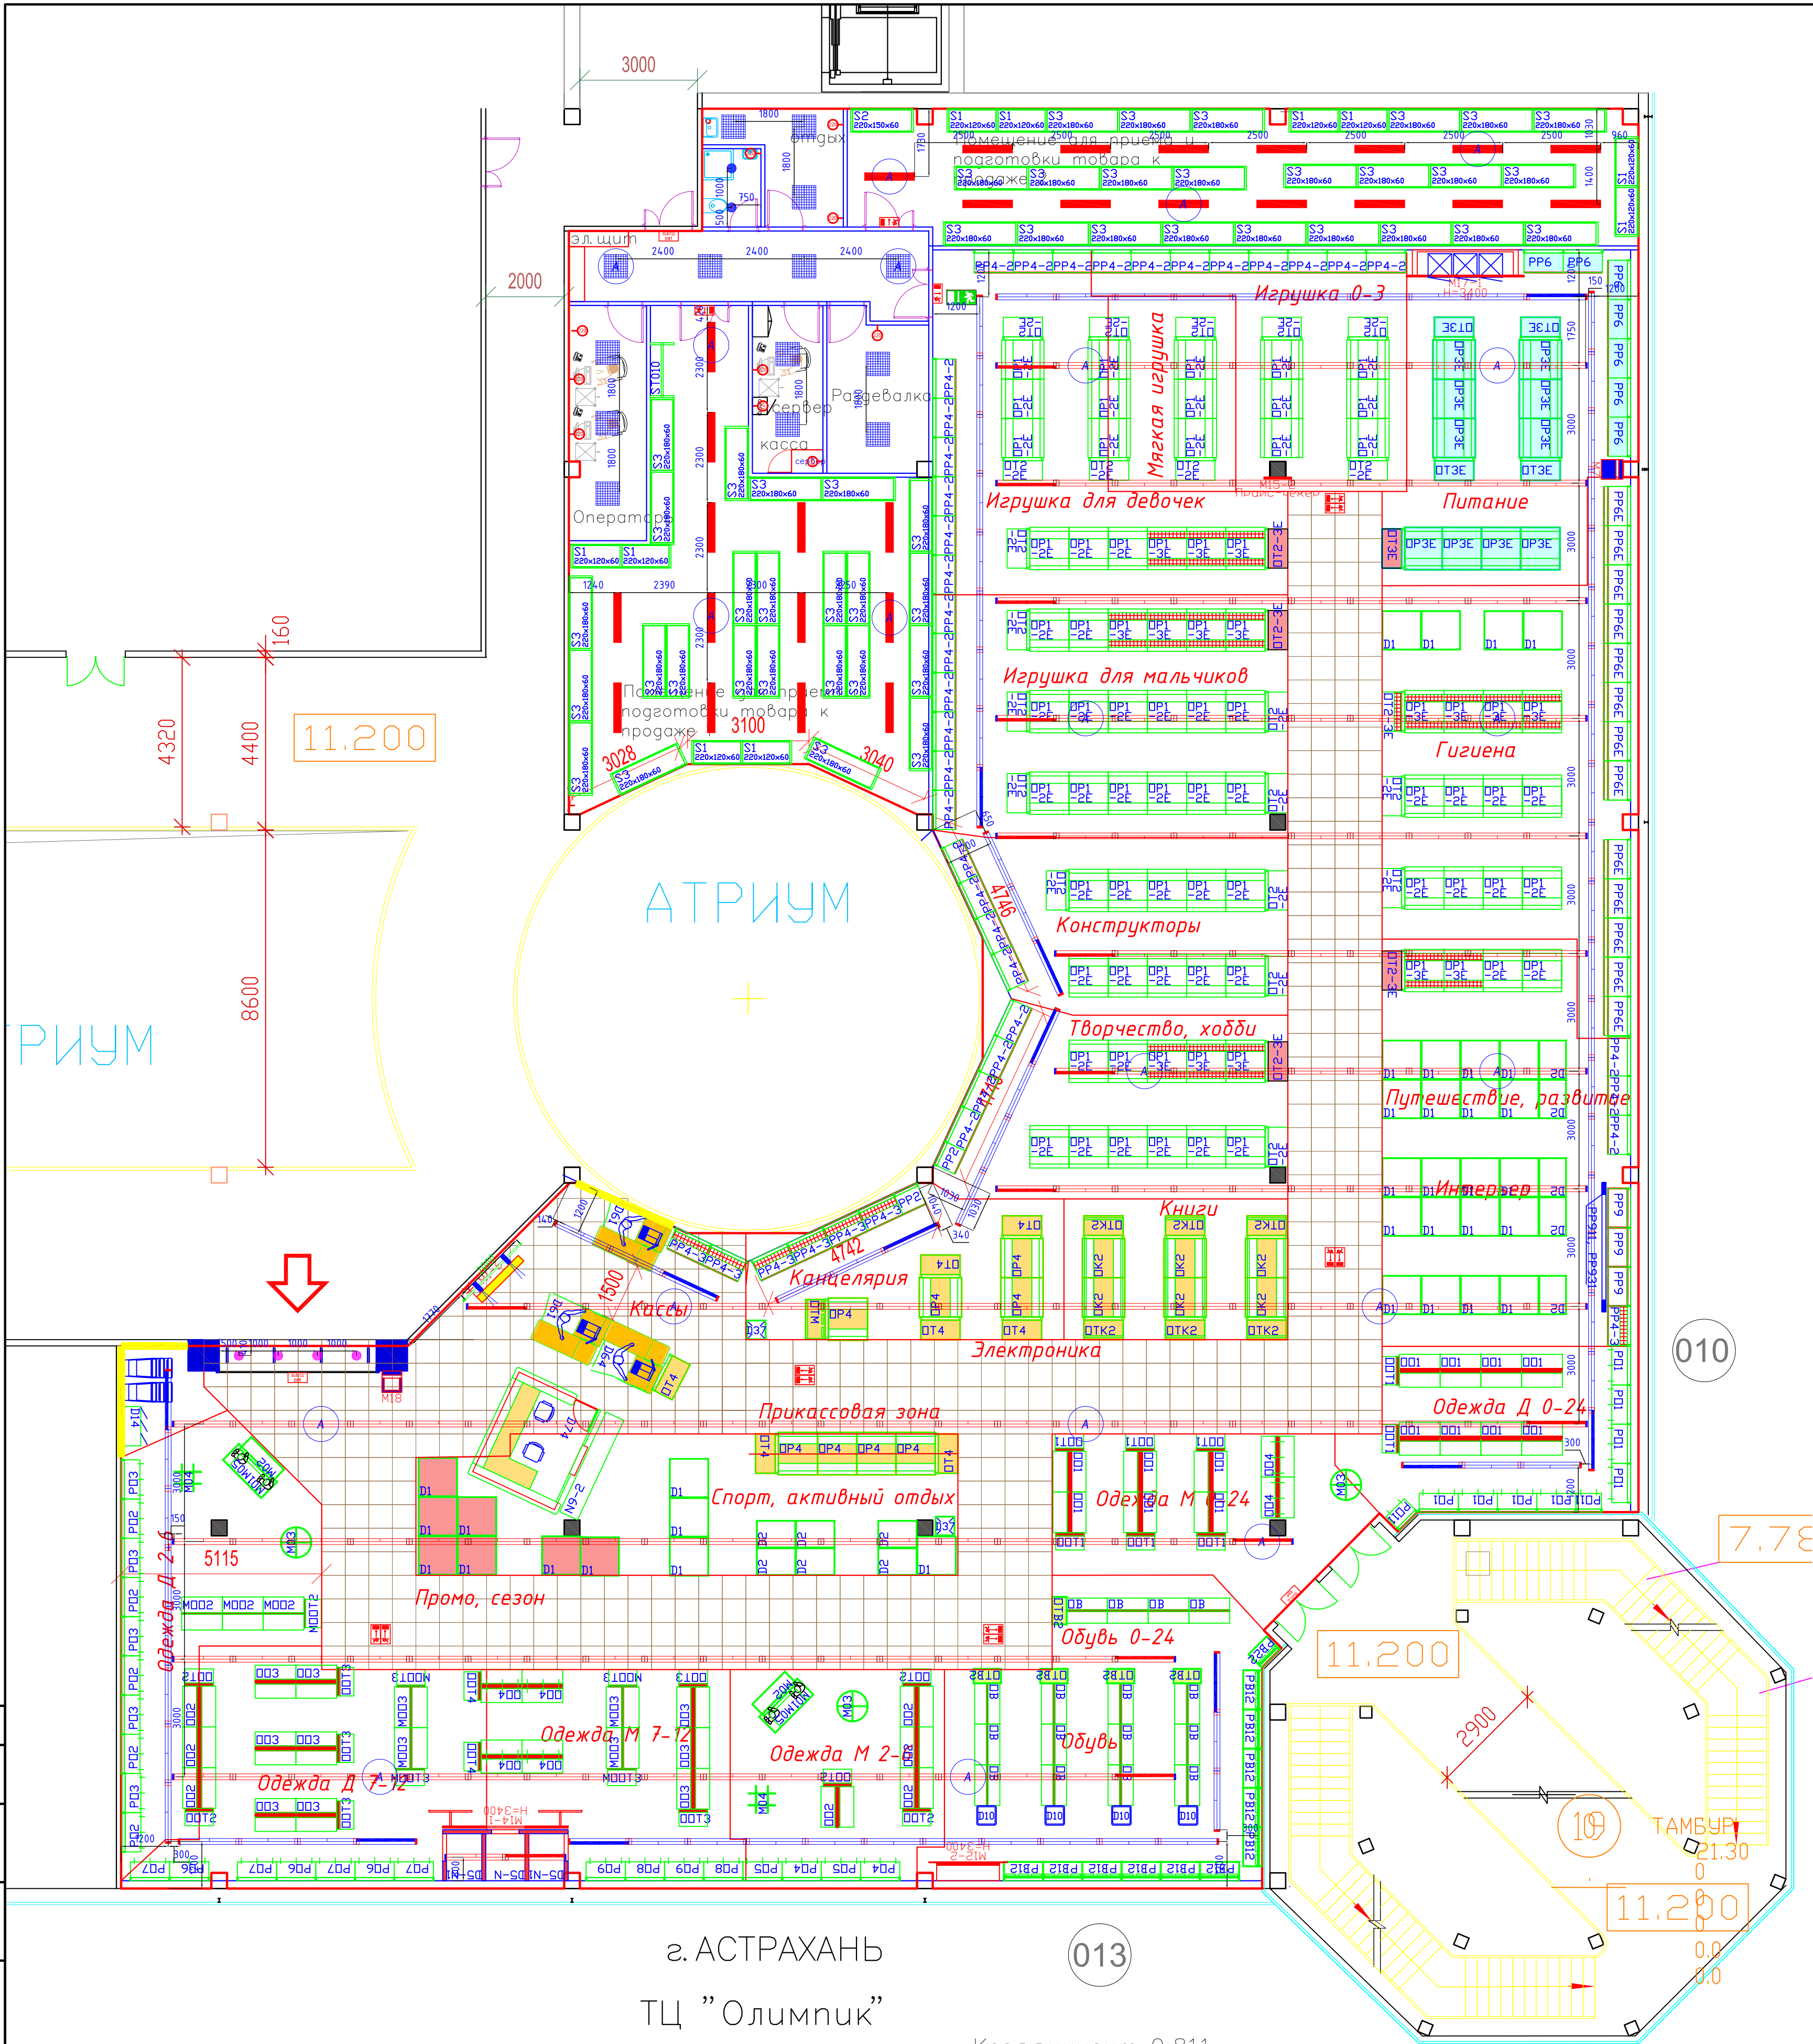

г. АСТРАХАНЬ
ТЦ "Олимпик"
Общая площадь
Торговая
Коэффициент 0,811
Формат СУПЕРМАРКЕТ
Н° осб.=3500

СПЕЦИФИКАЦИЯ ШИНОВОДНОГО ОБОРУДОВАНИЯ		
ПОЗИЦИЯ	НАИМЕНОВАНИЕ	КОП.ВО, шт.
1	ХТС 4300 (шинопровод 3-фазный длиной 3м)	0
2	ХТС 4200 (шинопровод 3-фазный длиной 2м)	1
3	ХТС 11 (токопровод)	1
4	ХТС 41 (заглушка)	1
5	ХТС 34 (угловой соединительный элемент)	0
6	ХТС 21 (внутренний соединительный элемент)	0
7	СКВ 18 (усилитель внутреннего стыка)	0
8	СКВ 12 (скоба крепления для точечного подвеса)	2
	СКВ 30 (нашка потолочная)	2
	СКВ 34-1 / 5 м (тросовый подвес длиной 5 м)	2

СПЕЦИФИКАЦИЯ ОСВЕТИТЕЛЬНОГО ОБОРУДОВАНИЯ ТОРГОВЫЙ ЗАЛ						
№ поз.	Схематическое изображение	Вид	Наименование	Производитель	Кол-во, на чертеже	Мощность, Вт
Светильники						
1			Selecta ML-1 4000K 45W (Светильники подвесной LED, тросовый подвес в комплекте)	SELECTA	162	45
2			Selecta ML-2 4000K 45W (Светильники подвесной LED, тросовый подвес в комплекте)	SELECTA	14	45
3			Selecta ML/as -1 4000K 45W с ассиметричным отражателем (Светильники подвесной LED, тросовый подвес в комплекте)	SELECTA	69	45
4			Selecta ML/as -2 4000K 45W с ассиметричным отражателем (Светильники подвесной LED, тросовый подвес в комплекте)	SELECTA	12	45

Комплектующие						
1			Заглушка для Selecta ML	SELECTA	28	
2			Перемычка для Selecta ML	SELECTA	162	
3			Заглушка для Selecta ML/as	SELECTA	24	
4			Перемычка для Selecta ML/as	SELECTA	69	

СПЕЦИФИКАЦИЯ ОСВЕТИТЕЛЬНОГО ОБОРУДОВАНИЯ ПОДСОБНЫЕ ПОМЕЩЕНИЯ						
1			Selecta P-OPL5 IP65 (Светильник накладной LED IP65)	SELECTA	28	33
2			Selecta P-OPL1 ГРИ/БЯТО (Светильник встраиваемый LED)	SELECTA	0	35
3			Selecta P-OPL1 АРМСТРОНГ (Светильник встраиваемый LED)	SELECTA	14	35
4			QUNA LED 30W 4000K 38° (Светильник встраиваемый поворотный LED)	SELECTA	4	30
5			Got Spot II 30W 4000K 38° (Пржектор шинопроводный LED)	SELECTA	2	30
6			Selecta T (Светильник накладной LED IP65)	SELECTA	2	12
7			Светильник настенный эвакуационного освещения с пиктограммой "ВЫХОД/EXIT"	-	3	0.00
8			Светильник настенный эвакуационного освещения с пиктограммой "Указатель двери эвакуационного выхода, правый"	-	3	1.00
9			Светильник на штыльке эвакуационного освещения с пиктограммой "Направление к эвакуационному выходу вправо"	-	5	2.00
10			Светильник на штыльке эвакуационного освещения с пиктограммой "Направление к эвакуационному выходу влево"	-	5	3.00
Суммарная мощность осветительной установки, кВт					13.18	

Примечание:
1. Светильники в торговом зале устанавливаются на высоте 3,5м.
A - Светильник аварийного освещения, подключается на отдельную группу

Детский Мир, г.Астрахань, ул.Боевая, д.25, лит.А, ТЦ "Олимпик"		
Освещение	Торговый зал + подсобки	"Стил-Лайт"
Копировал		ФОРМАТ А1