


Блок №3. П л а н н а о т м . + 1.200

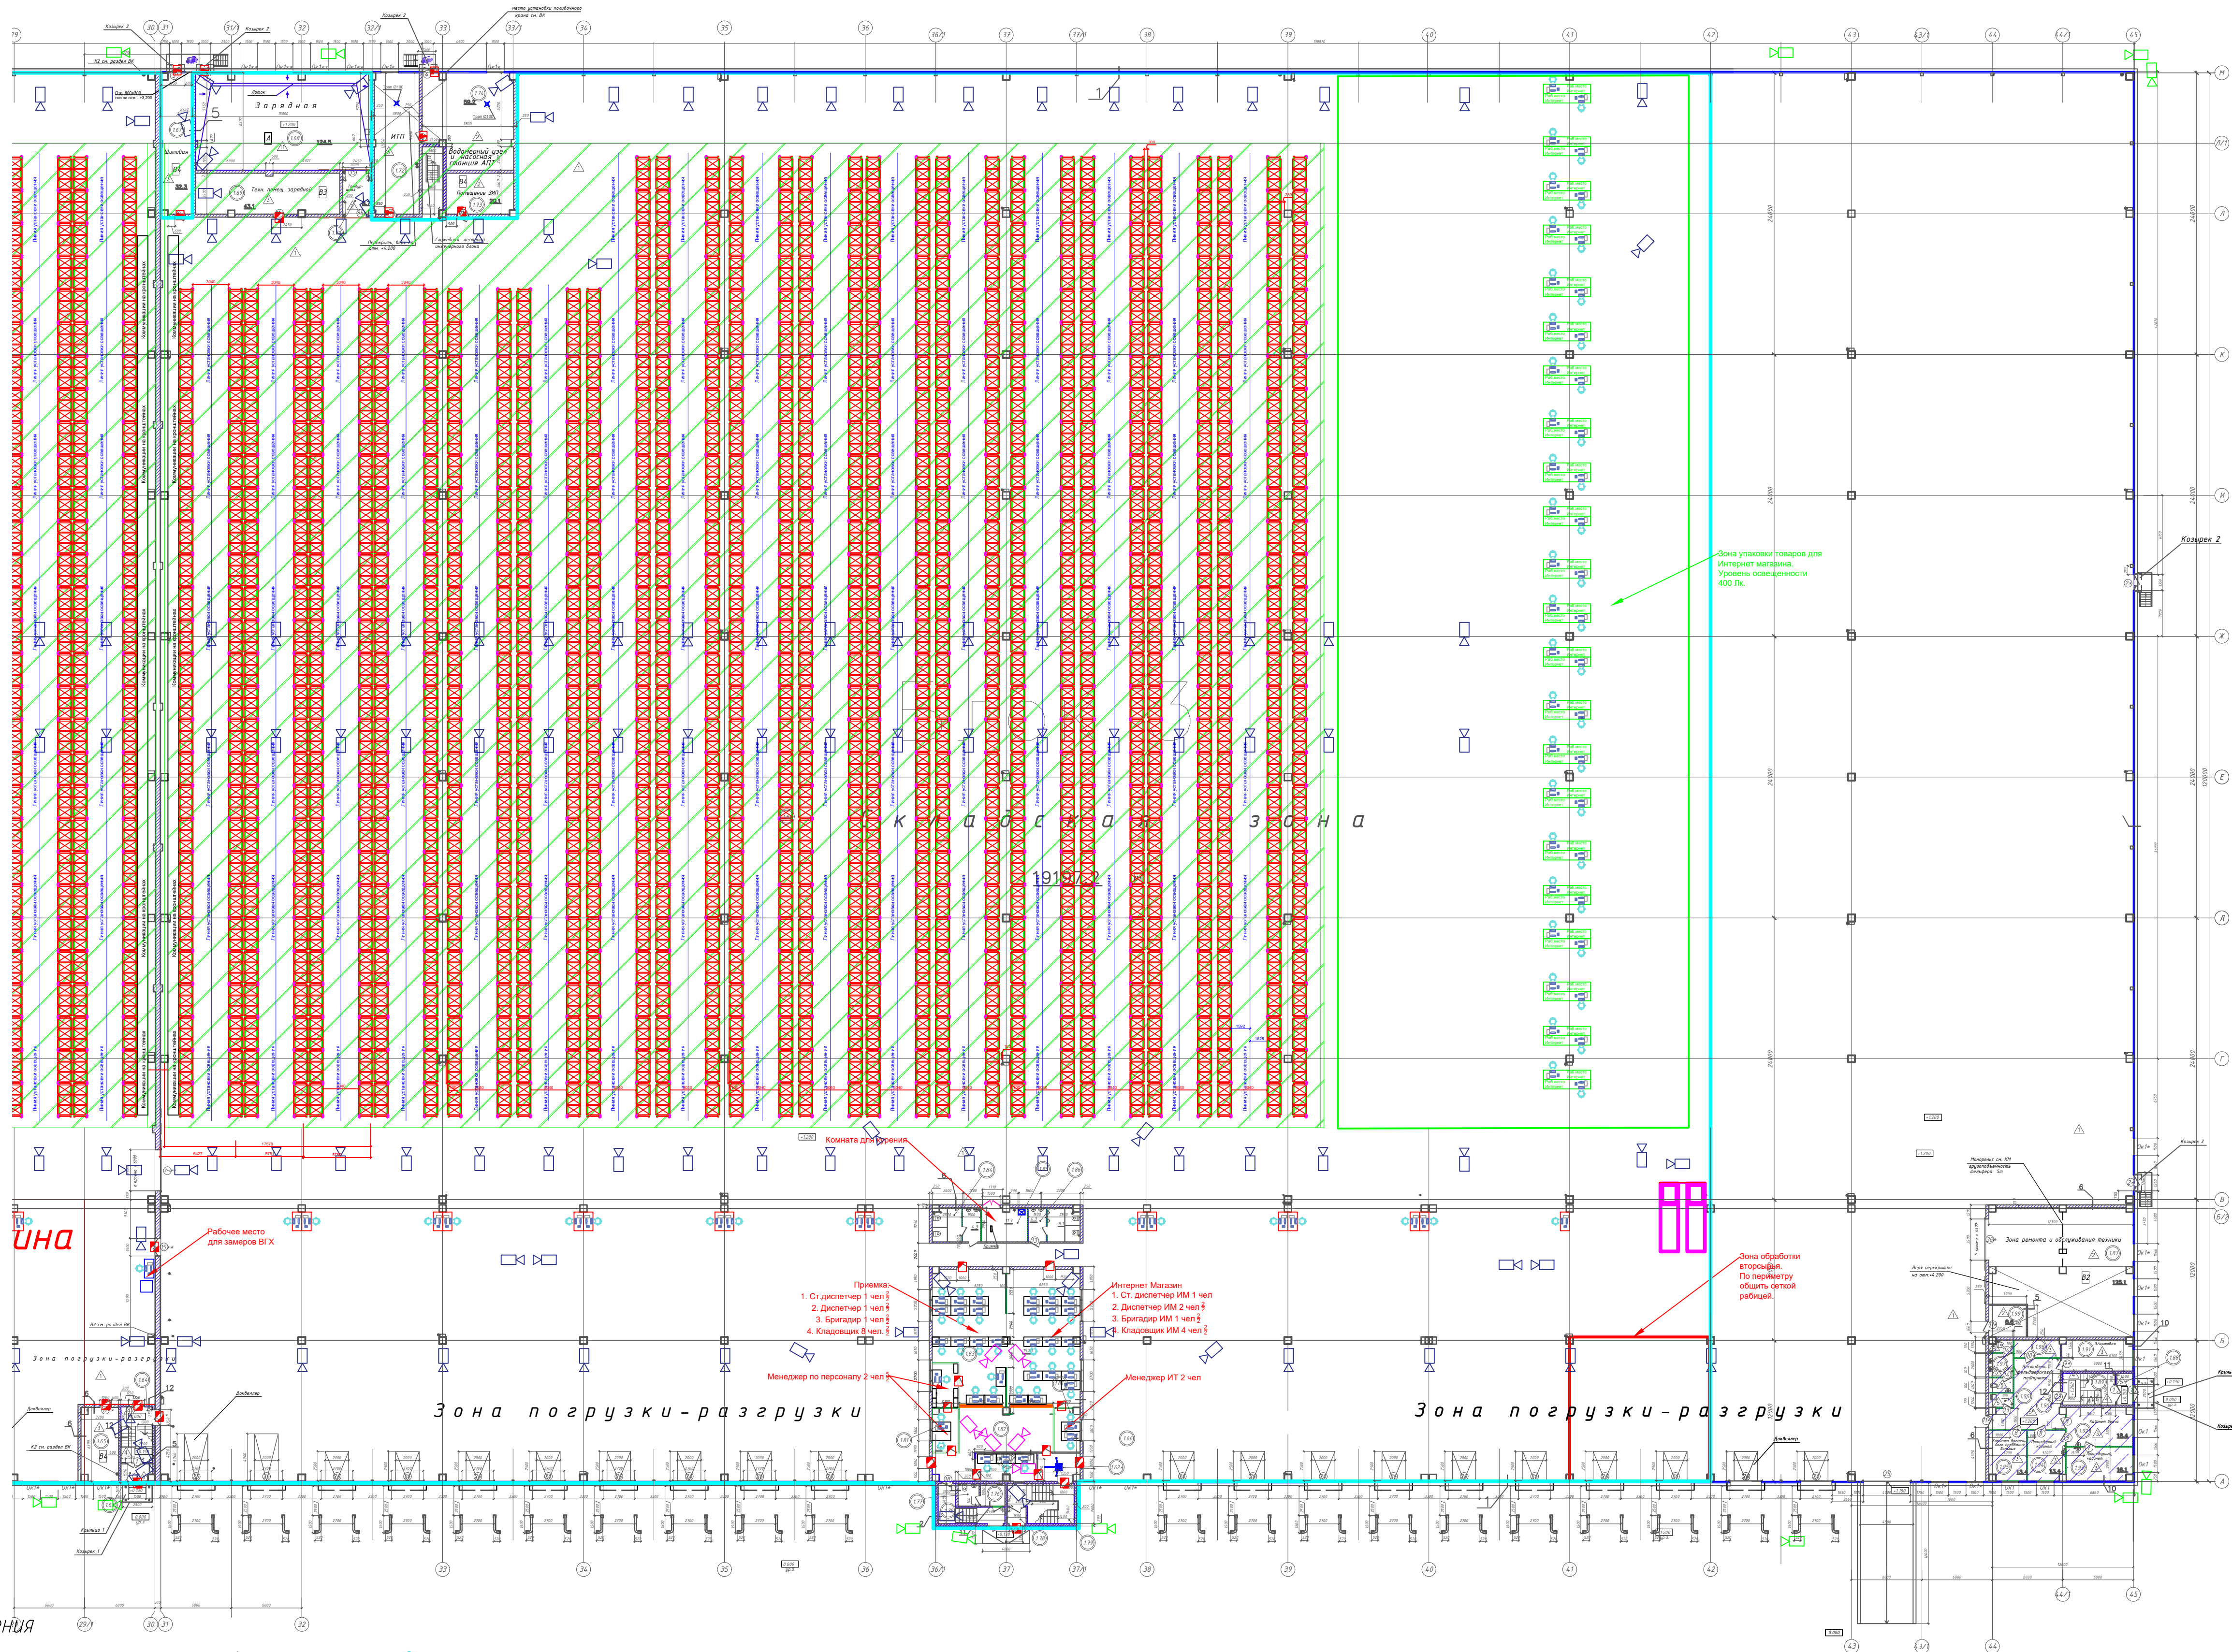

Условные обозначения

- точка прохода, оборудованная двумя считывателями на вход/выход
- точка прохода, оборудованная считывателем и кнопкой на вход/выход
- дверь закрывающаяся на ключ с обычным замком
- камеры записывающие звук
- уличные камеры
- стандартные камеры
- турникет

- Рабочие места кладовщиков отгрузки/погрузки  
Состав: 2 компьютера + 2 принтера + 1 телефон + 2 розетки 220В по 2кВт.
- Рабочие места для Интернет магазина  
Состав: столы длиной 4 метра, шириной - стандартной, - 1 компьютер + 1 принтер + 1 телефон + 2 розетки 220 В по 2кВт.
- Рабочее место для платформы измерения ВГХ  
Состав : 1 компьютер + 1 принтер + 1 телефон + 2 розетки 220В для Пилота + место для установки весовой платформы - размером 1м на 1м + 1 розетка СКС + 1 розетка 220В , по 2кВт.
- Стандартные рабочие места  
Состав: 1 компьютер + 1 принтер + 1 телефон + 2 розетки 220 В по 2кВт.

						АР		
Изм.	Кол.	Лист	№ док	Подп.	Дат			
ГАП	Топунов	06.17				Стадия	Лист	Листов
Рук. группы	Диброва	06.17				П	1	
Проверил	Ивкин	06.17						
Разраб.	Топунов	06.17						
						Планировка склада с расстановкой стелажного оборудования на отм. +1,200		
						LSC		