


г. МУРОМ ТЦ "Зефир в мармеладе"
Общая площадь
Коэффициент 0,813
Торговая площадь
Формат СУПЕРМАРКЕТ + 3500

Примечания:
1. Все пристенные стеллажи в торговом зале крепить с помощью монтажной металлической перфороленты к стене в закладную из доски на отметке 2300...2400 мм от уровня чистого пола по схеме:
- все крайние стойки пристенного оборудования и
- каждую 3-ю стойку пристенного оборудования.

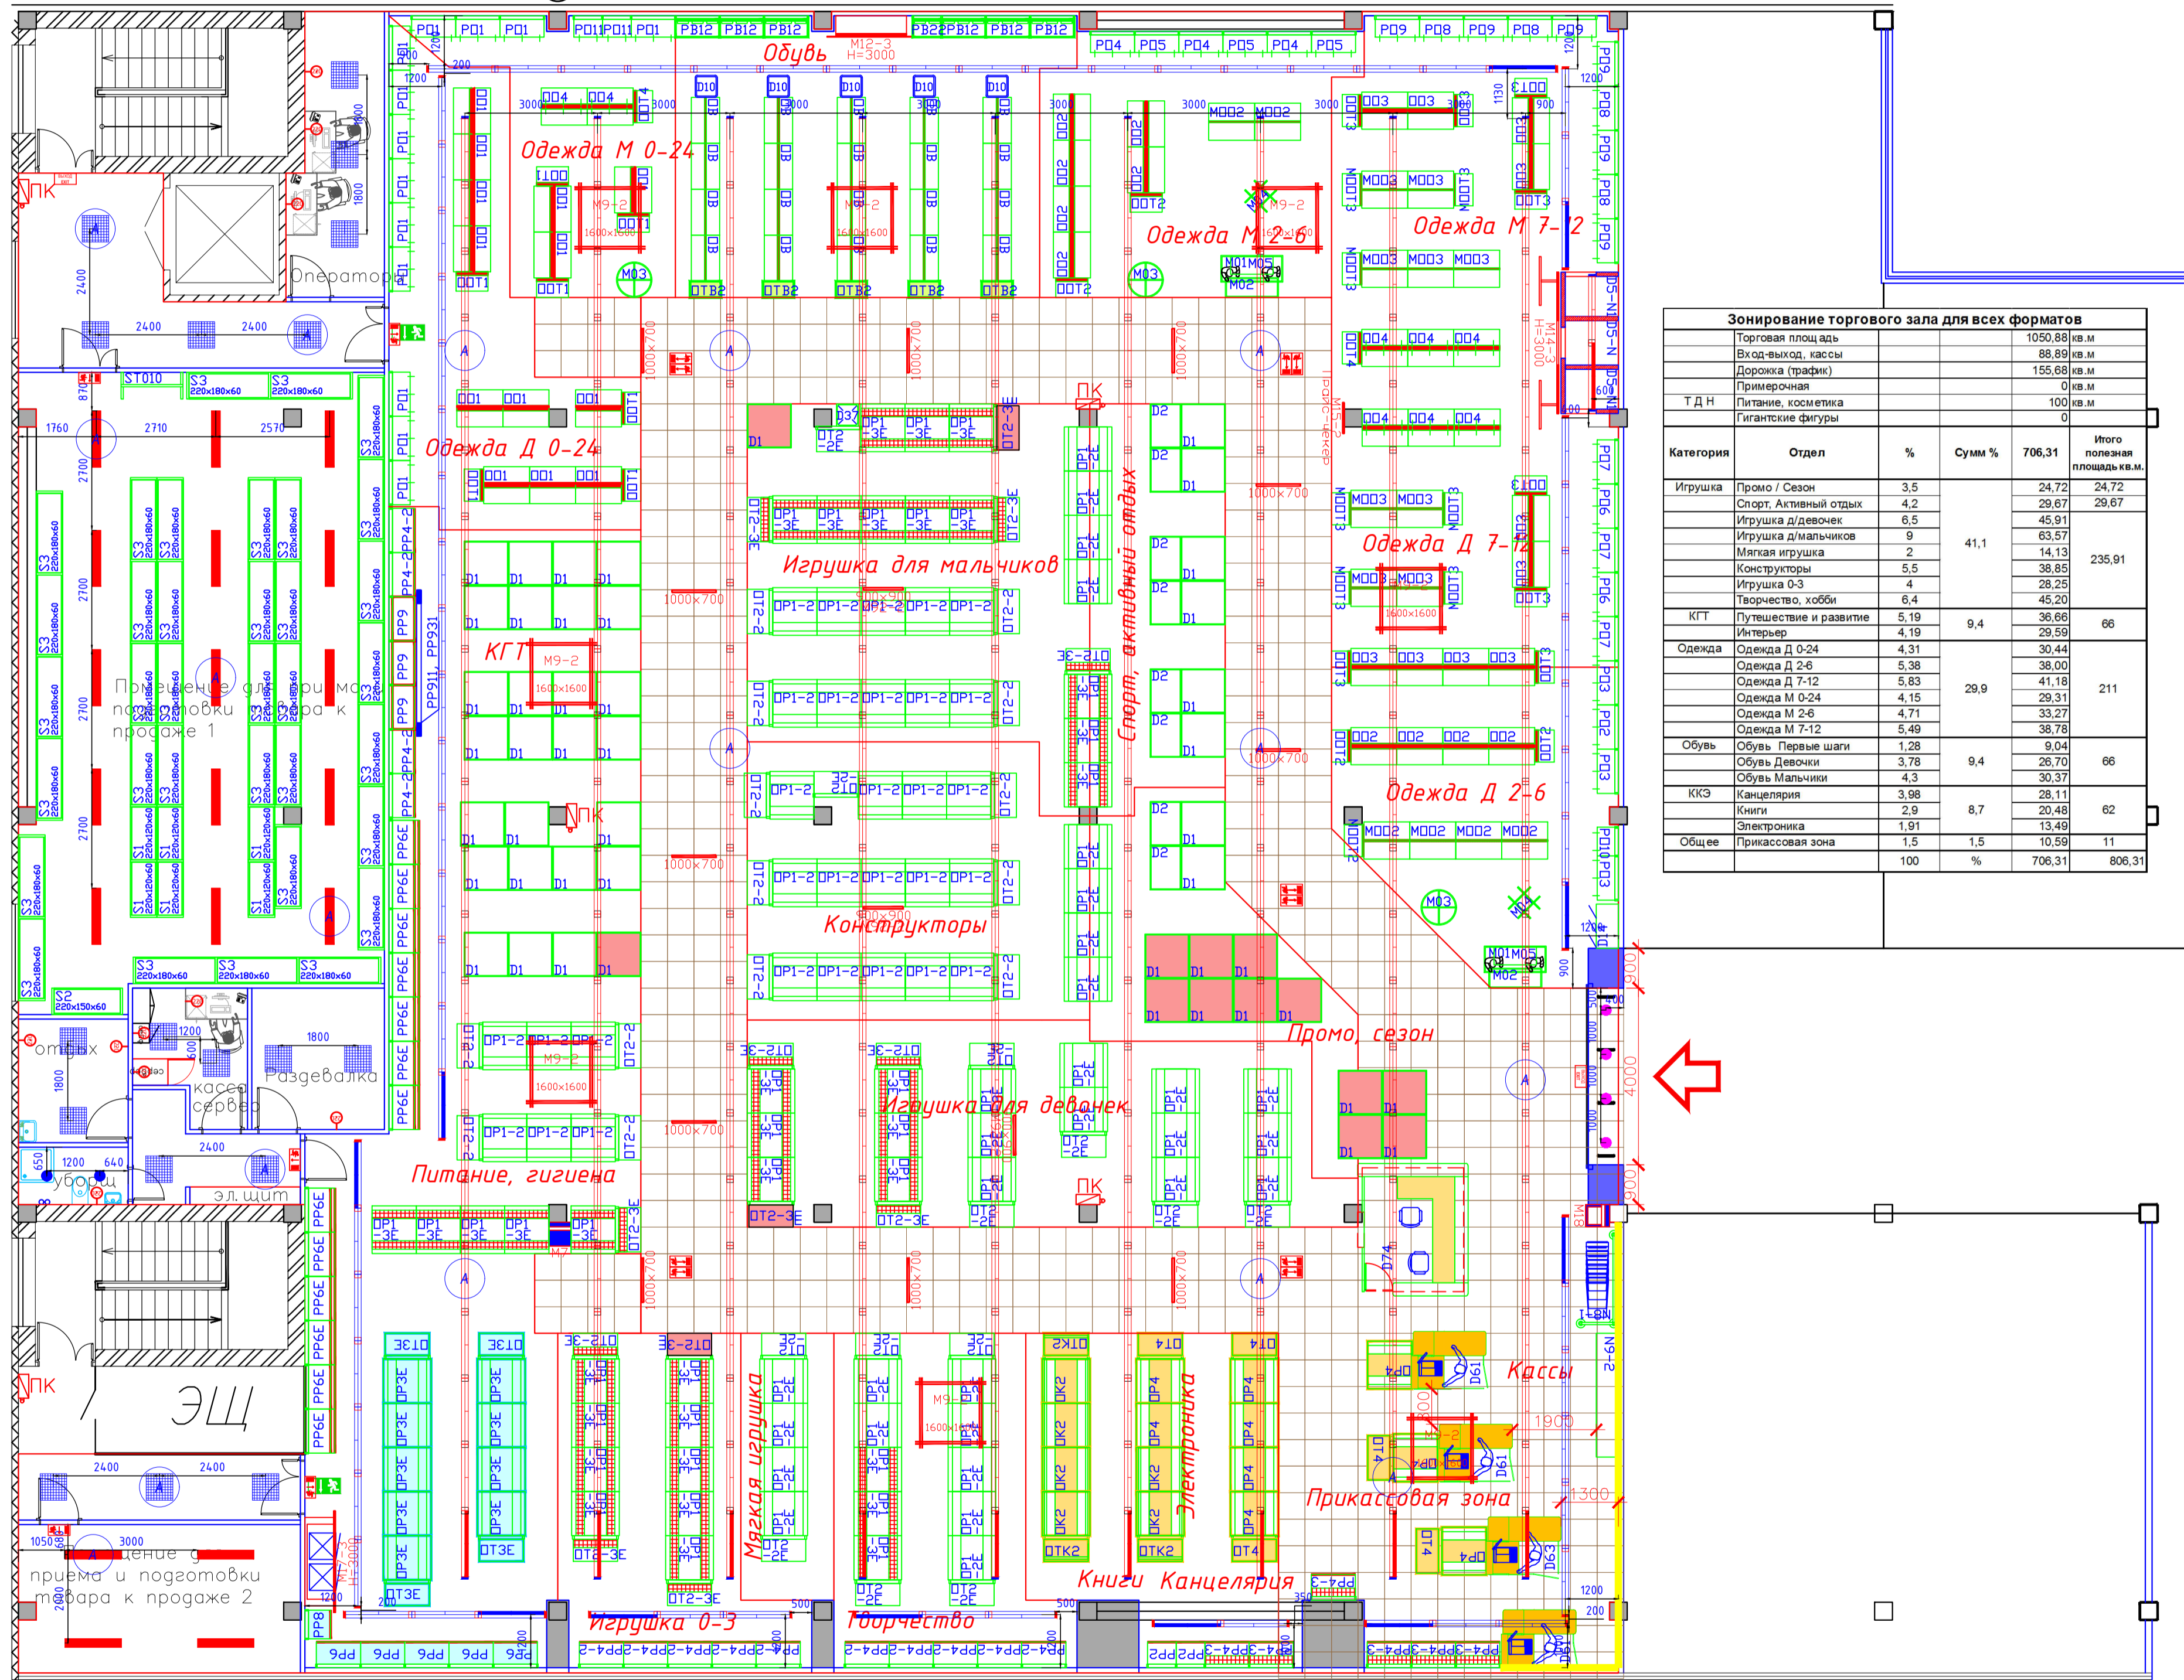

| Зонирование торгового зала для всех форматов | | | | | |
|--|------------------------|------|--------|---------|------------------------------|
| | Торговая площадь | | | 1050,88 | кв.м |
| | Вход-выход, кассы | | | 88,89 | кв.м |
| | Дорожка (трафик) | | | 156,68 | кв.м |
| | Примерочная | | | 0 | кв.м |
| Т Д Н | Питание, косметика | | | 100 | кв.м |
| | Гигантские фигуры | | | 0 | |
| Категория | Отдел | % | Сумм % | 706,31 | Итого полезная площадь кв.м. |
| Игрушка | Промо / Сезон | 3,5 | | 24,72 | 24,72 |
| | Спорт, Активный отдых | 4,2 | | 29,67 | 29,67 |
| | Игрушка д/детей | 6,5 | | 45,91 | |
| | Игрушка д/мальчиков | 9 | 41,1 | 63,57 | |
| | Мягкая игрушка | 2 | | 14,13 | |
| | Конструкторы | 5,5 | | 38,85 | |
| | Игрушка 0-3 | 4 | | 28,25 | |
| | Творчество, хобби | 6,4 | | 45,20 | |
| КГТ | Путешествие и развитие | 5,19 | 9,4 | 36,66 | 66 |
| | Интерьер | 4,19 | | 29,59 | |
| Одежда | Одежда Д 0-24 | 4,31 | | 30,44 | |
| | Одежда Д 2-6 | 5,38 | | 38,00 | |
| | Одежда Д 7-12 | 5,83 | 29,9 | 41,18 | 211 |
| | Одежда М 0-24 | 4,15 | | 29,31 | |
| | Одежда М 2-6 | 4,71 | | 33,27 | |
| | Одежда М 7-12 | 5,49 | | 38,78 | |
| Обувь | Обувь Первые шаги | 1,28 | | 9,04 | |
| | Обувь Девочки | 3,78 | 9,4 | 26,70 | 66 |
| | Обувь Мальчики | 4,3 | | 30,37 | |
| ККЗ | Канцелярия | 3,98 | | 28,11 | |
| | Книги | 2,9 | 8,7 | 20,48 | 62 |
| | Электроника | 1,91 | | 13,49 | |
| Общее | Прилавочная зона | 1,5 | 1,5 | 10,59 | 11 |
| | | 100 | % | 706,31 | 806,31 |

| СПЕЦИФИКАЦИЯ ОСВЕТИТЕЛЬНОГО ОБОРУДОВАНИЯ | | | | | | |
|---|---------------------------|-----|---|---------------|--------------------|--------------------------|
| ТОРГОВЫЙ ЗАЛ | | | | | | |
| № поз. | Схематическое изображение | Вид | Наименование | Производитель | Кол-во, на чертеже | Мощность светильника, Вт |
| Светильники | | | | | | |
| 1 | | | Selecta ML-1 4000K 45W (Светильники подвесной LED, тросовый подвес в комплекте) | SELECTA | 190 | 45 |
| 2 | | | Selecta ML-2 4000K 45W (Светильники подвесной LED, тросовый подвес в комплекте) | SELECTA | 10 | 45 |
| 3 | | | Selecta ML/as -1 4000K 45W с ассиметричным отражателем (Светильники подвесной LED, тросовый подвес в комплекте) | SELECTA | 60 | 45 |
| 4 | | | Selecta ML/as -2 4000K 45W с ассиметричным отражателем (Светильники подвесной LED, тросовый подвес в комплекте) | SELECTA | 11 | 45 |
| Комплектующие | | | | | | |
| 1 | | | Заглушка для Selecta ML | SELECTA | 20 | |
| 2 | | | Перемычка для Selecta ML | SELECTA | 190 | |
| 3 | | | Заглушка для Selecta ML/as | SELECTA | 22 | |
| 4 | | | Перемычка для Selecta ML/as | SELECTA | 60 | |
| СПЕЦИФИКАЦИЯ ОСВЕТИТЕЛЬНОГО ОБОРУДОВАНИЯ | | | | | | |
| ПОДСОБНЫЕ ПОМЕЩЕНИЯ | | | | | | |
| 1 | | | Selecta P-OP/L5 IP65 (Светильник накладной LED IP65) | SELECTA | 19 | 33 |
| 2 | | | Selecta P-OP/L1 ГРИЛЬЯТО (Светильник встраиваемый LED) | SELECTA | 0 | 35 |
| 3 | | | Selecta P-OP/L1 АРМСТРОНГ (Светильник встраиваемый LED) | SELECTA | 18 | 35 |
| 4 | | | QUNA LED 30W 4000K 38° (Светильник встраиваемый поворотный LED) | CORA | 4 | 30 |
| 5 | | | Got Spot II 30W 4000K 38° (Прожектор шинопроводный LED) | CORA | 0 | 30 |
| 6 | | | Selecta T (Светильник накладной LED IP65) | SELECTA | 2 | 12 |
| 7 | | | Светильник настенный эвакуационного освещения с пиктограммой "ВЫХОД/EXIT" | - | 2 | 0.00 |
| 8 | | | Светильник настенный эвакуационного освещения с пиктограммой "Указатель двери эвакуационного выхода, правый" | - | 5 | 1.00 |
| 9 | | | Светильник на шпильке эвакуационного освещения с пиктограммой "Направление к эвакуационному выходу вправо" | - | 5 | 2.00 |
| 10 | | | Светильник на шпильке эвакуационного освещения с пиктограммой "Направление к эвакуационному выходу влево" | - | 5 | 3.00 |
| Суммарная мощность осветительной установки, кВт | | | | | | 13.60 |

Примечание:
1. Светильники в торговом зале устанавливаются на высоте 3,5м.
A - Светильник аварийного освещения, подключается на отдельную группу