



Условные обозначения

Требуется к покупке

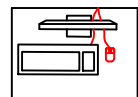


Рабочая стойка

 


Рабочий стол




Подкатная тумбочка

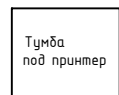


Тумбочка под принтер

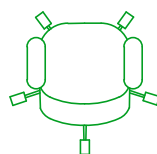


Кресло руководителя

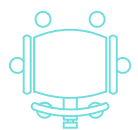


Кресло офисное на колесиках

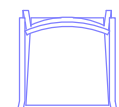


Стул ИЗО экокожа

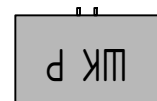


Шкаф для одежды

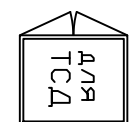


Шкаф для ТСД

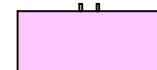


Шкаф для документов стекло

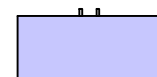

Шкаф для документов дерево

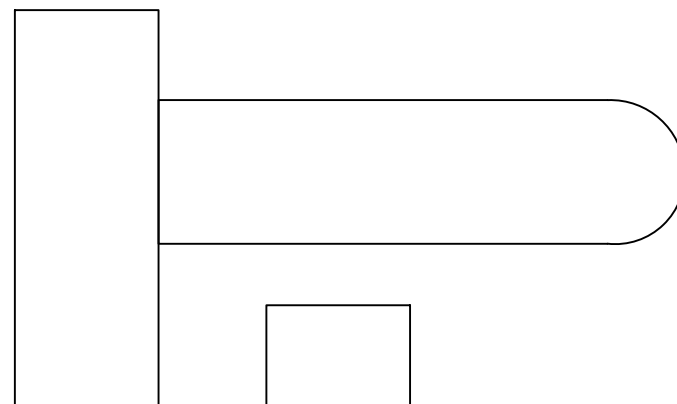

Стол для переговоров вариант 1

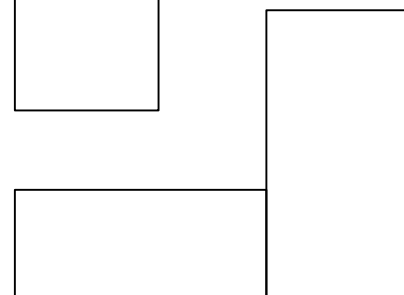

Стол для переговоров вариант 2



Вешалка напольная




Шкаф для переодевания



Скамья в раздевалки



Скамья для посетителей

 


Стол для столовой



Табурет для столовой


В наличии

 


Рабочий стол



Подкатная тумбочка

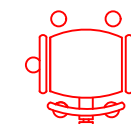


Кресло офисное на колесиках

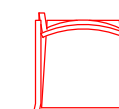


Стул




Шкаф для документов дерево

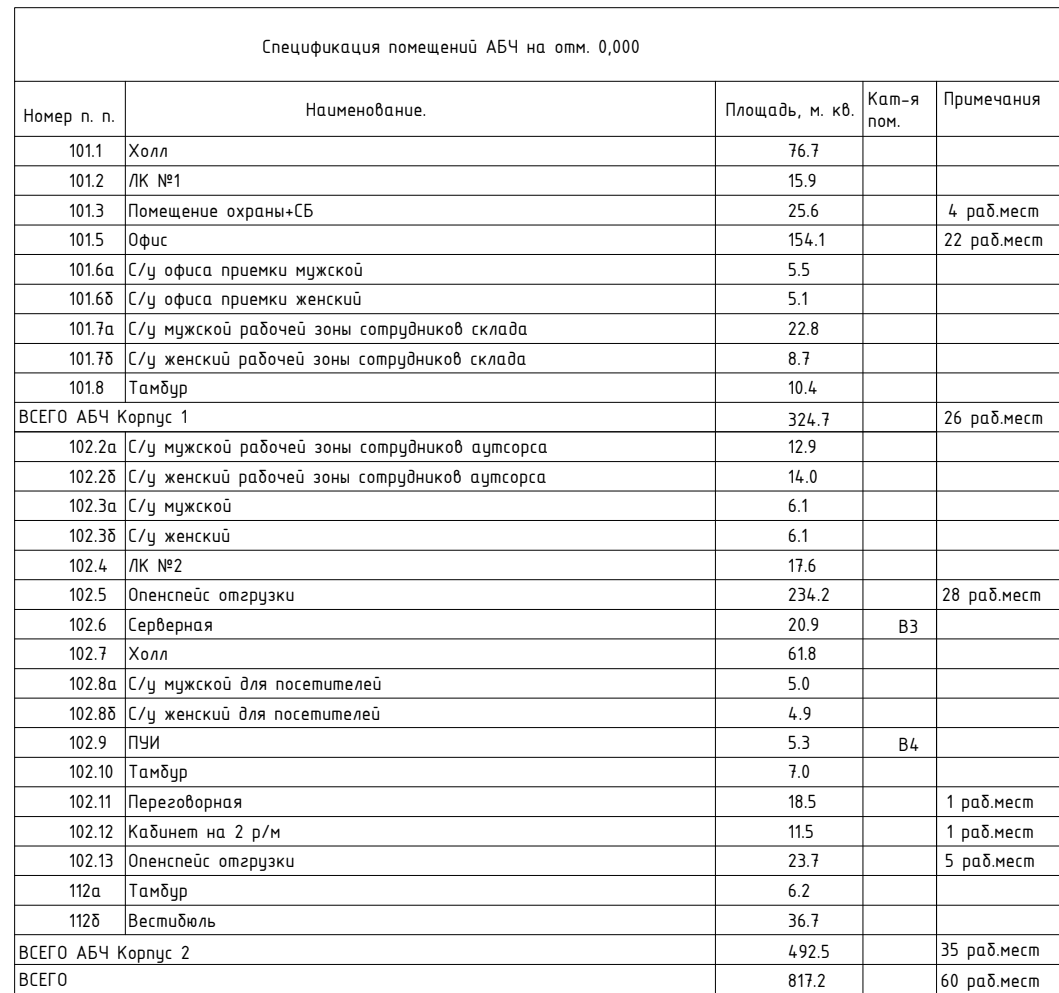

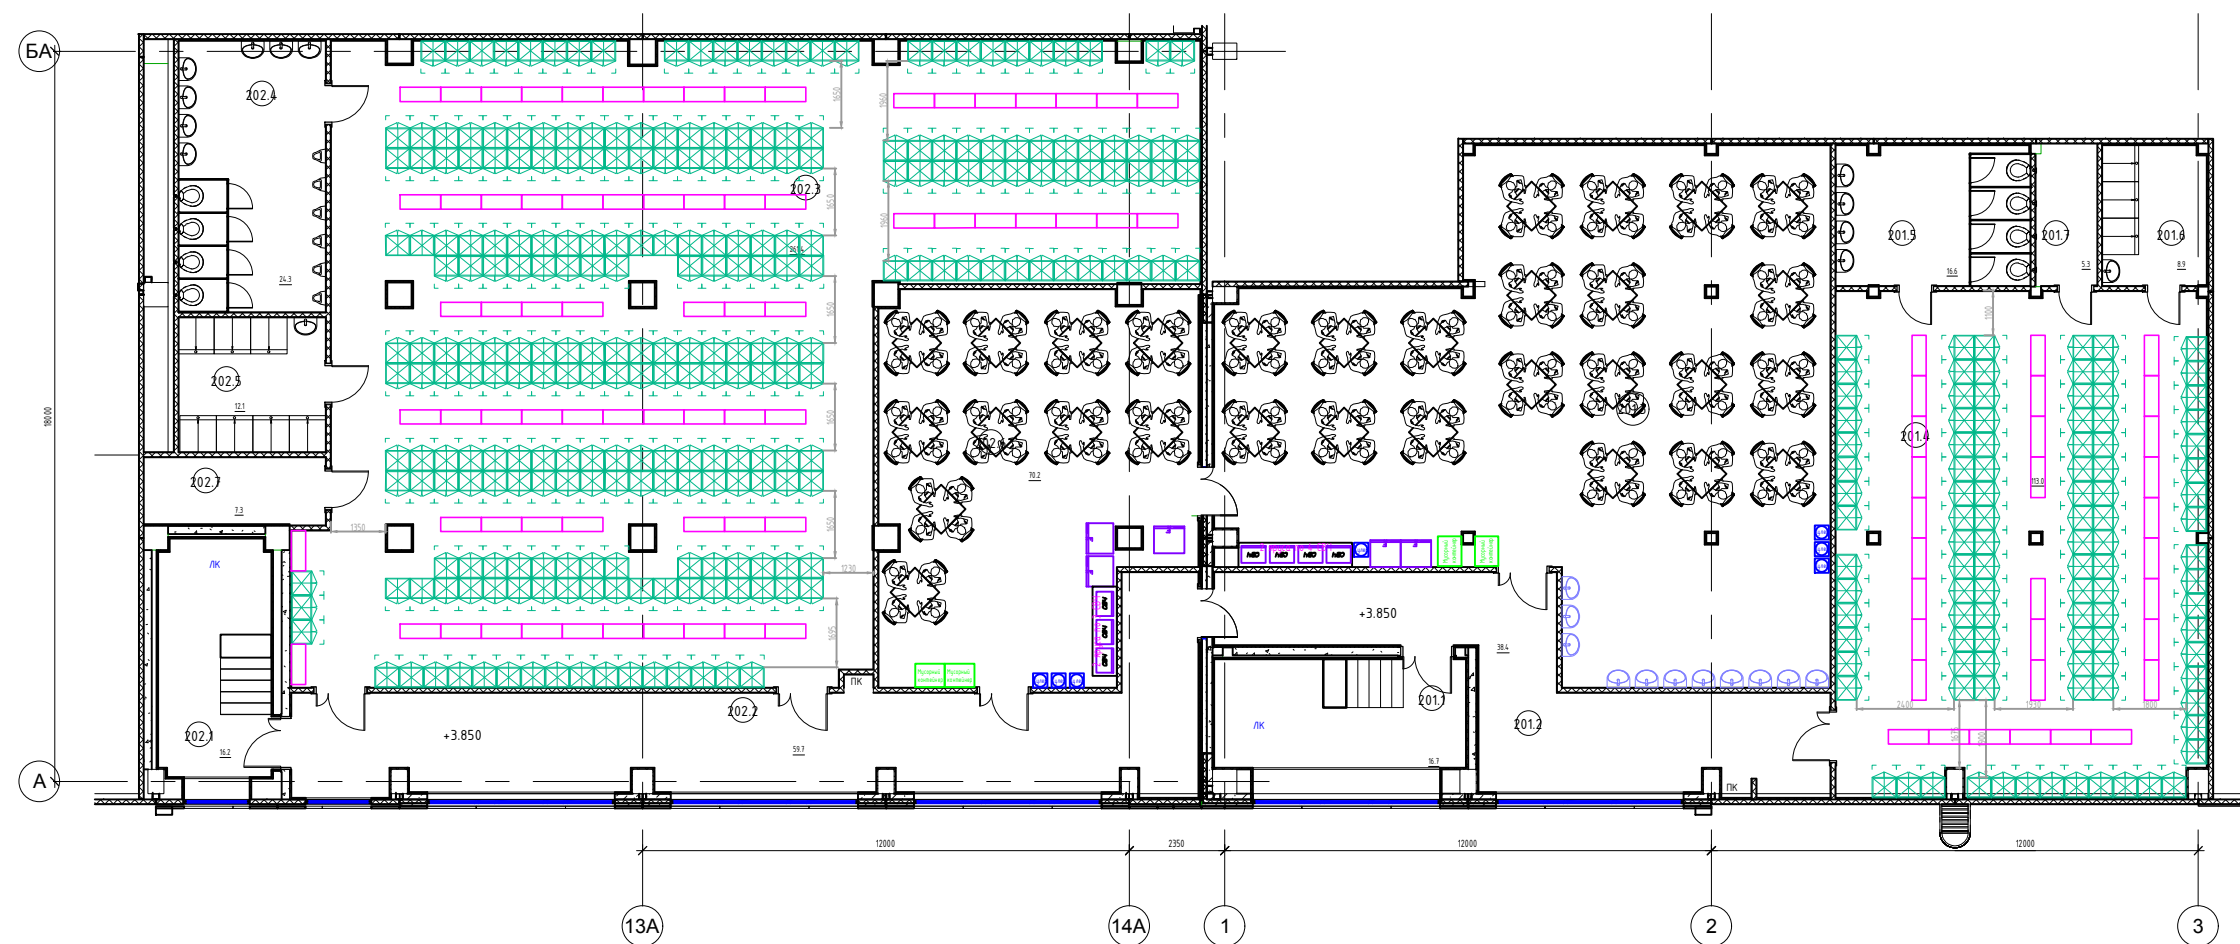


Спецификация помещений АБЧ на отм. +3.850				
Номер п.п.	Наименование.	Площадь, м. кв.	Кат-я пом.	Примечания
201.1	Лестничная клетка	16.7		
201.2	Коридор	38.4		
201.3	Комната приема пищи	154.6		80 об.мест
201.4	Раздевалка женская	113.0		206 разд.ящ
201.5	С/у женский	16.6		
201.6	Душевая женская	8.9		
201.7	Боilerная	5.3	Д	
202.1	Лестничная клетка	16.2		
202.2	Коридор	59.7		
202.3	Раздевалка мужская	261.4		512 разд.ящ
202.4	С/у мужской	24.3		
202.5	Душевая мужская	12.1		
202.6	Комната приема пищи	70.2		40 об.мест
202.7	Боilerная	7.3	Д	
ВСЕГО		804.7		718 разд.ящ
		804.7		120 об.мест

3 этаж.

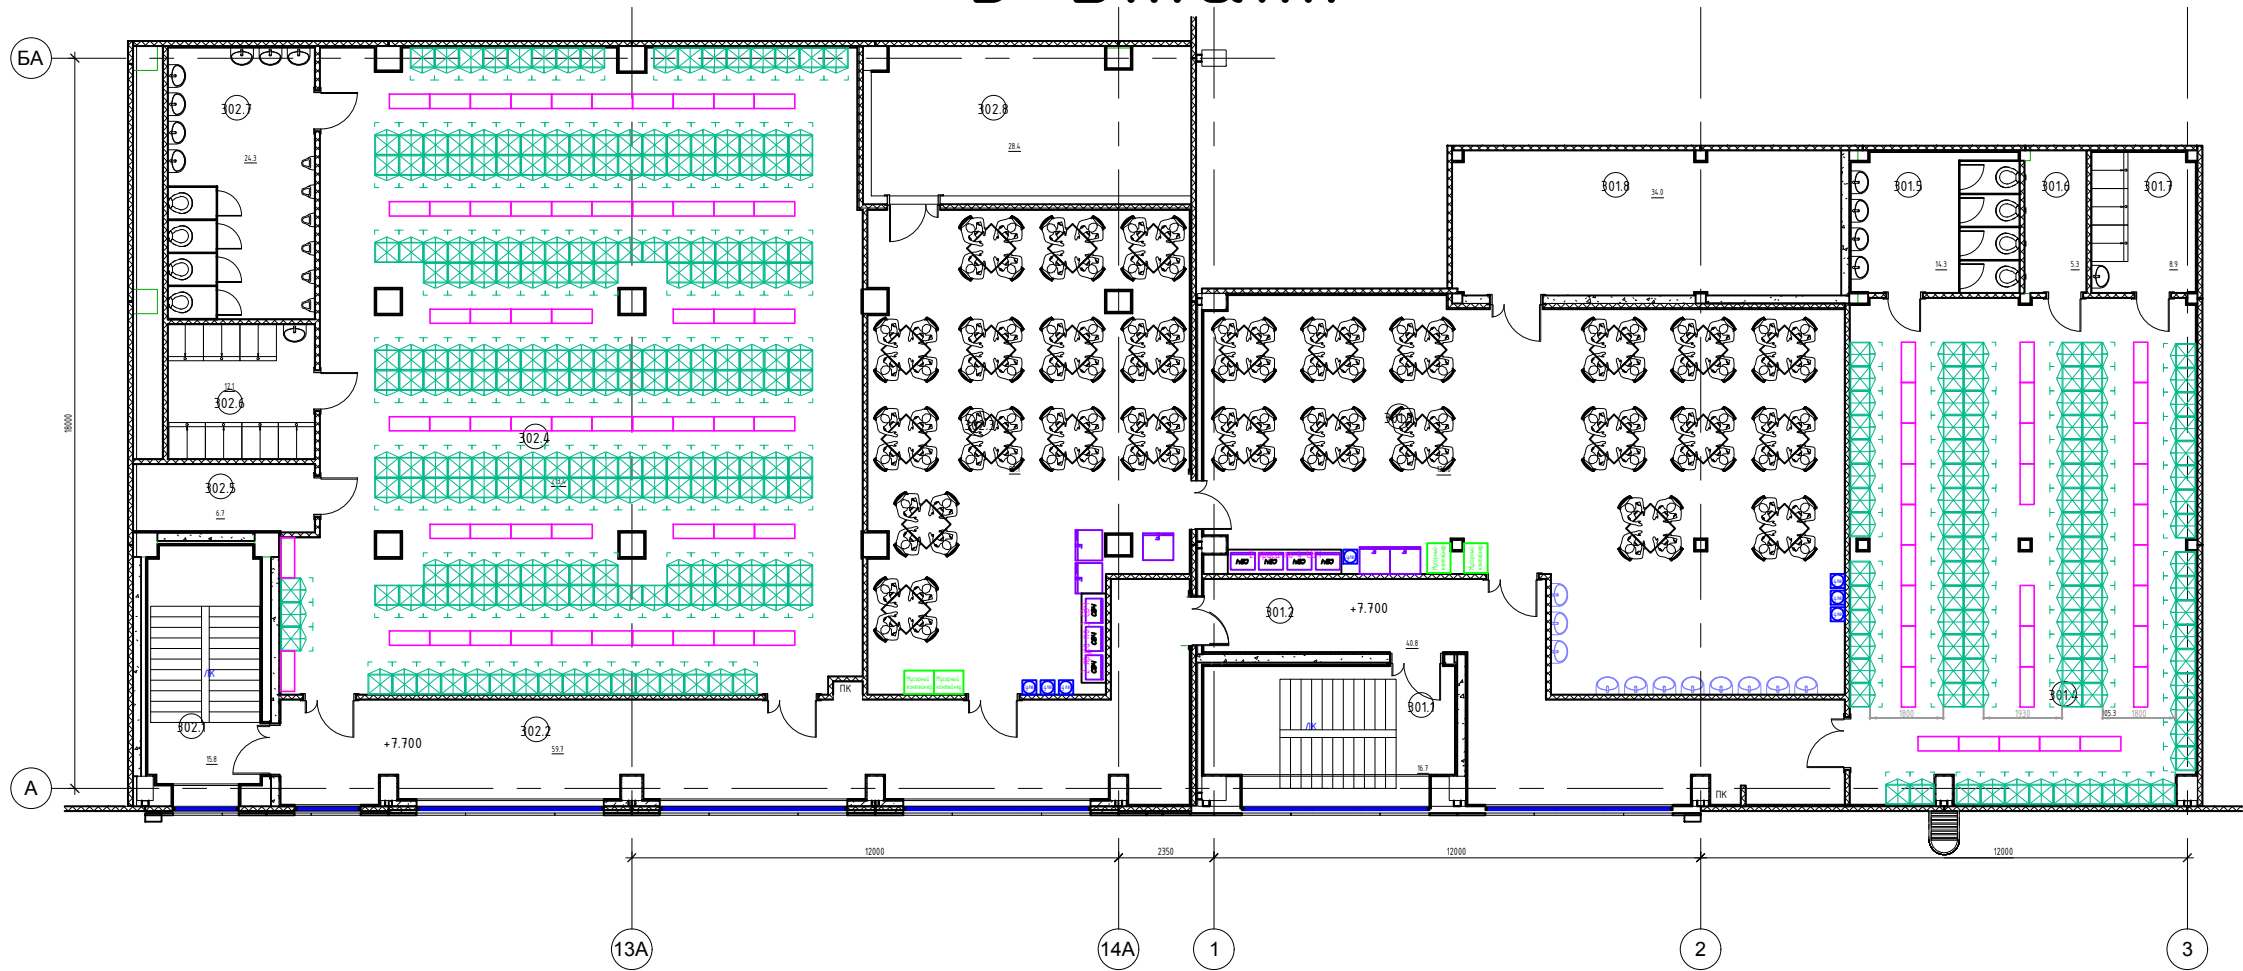

Спецификация помещений АБЧ на отм. +7.700				
Номер п.п.	Наименование.	Площадь, м. кв.	Кат-я пом.	Примечания
301.1	Лестничная клетка	16.7		
301.2	Коридор	40.8		
301.3	Комната приема пищи	126.0		56 об.мест
301.4	Раздевалка женская	105.3		204 разд.ящ
301.5	С/у женский	14.3		
301.6	Бойлерная	5.3	Д	
301.7	Душевая женская	8.9		
301.8	Венткамера№1	34.0	ВЗ	
302.1	Лестничная клетка	15.8		
302.2	Коридор	59.7		
302.3	Комната приема пищи	87.1		52 об.мест
302.4	Раздевалка мужская	213.4		414 разд.ящ
302.5	Бойлерная	6.7	Д	
302.6	Душевая мужская	12.1		
302.7	С/у мужской	24.3		
302.8	Венткамера№2	28.4	Д	
ВСЕГО		798.7		618 разд.ящ 108 об.мест

Приложение №4

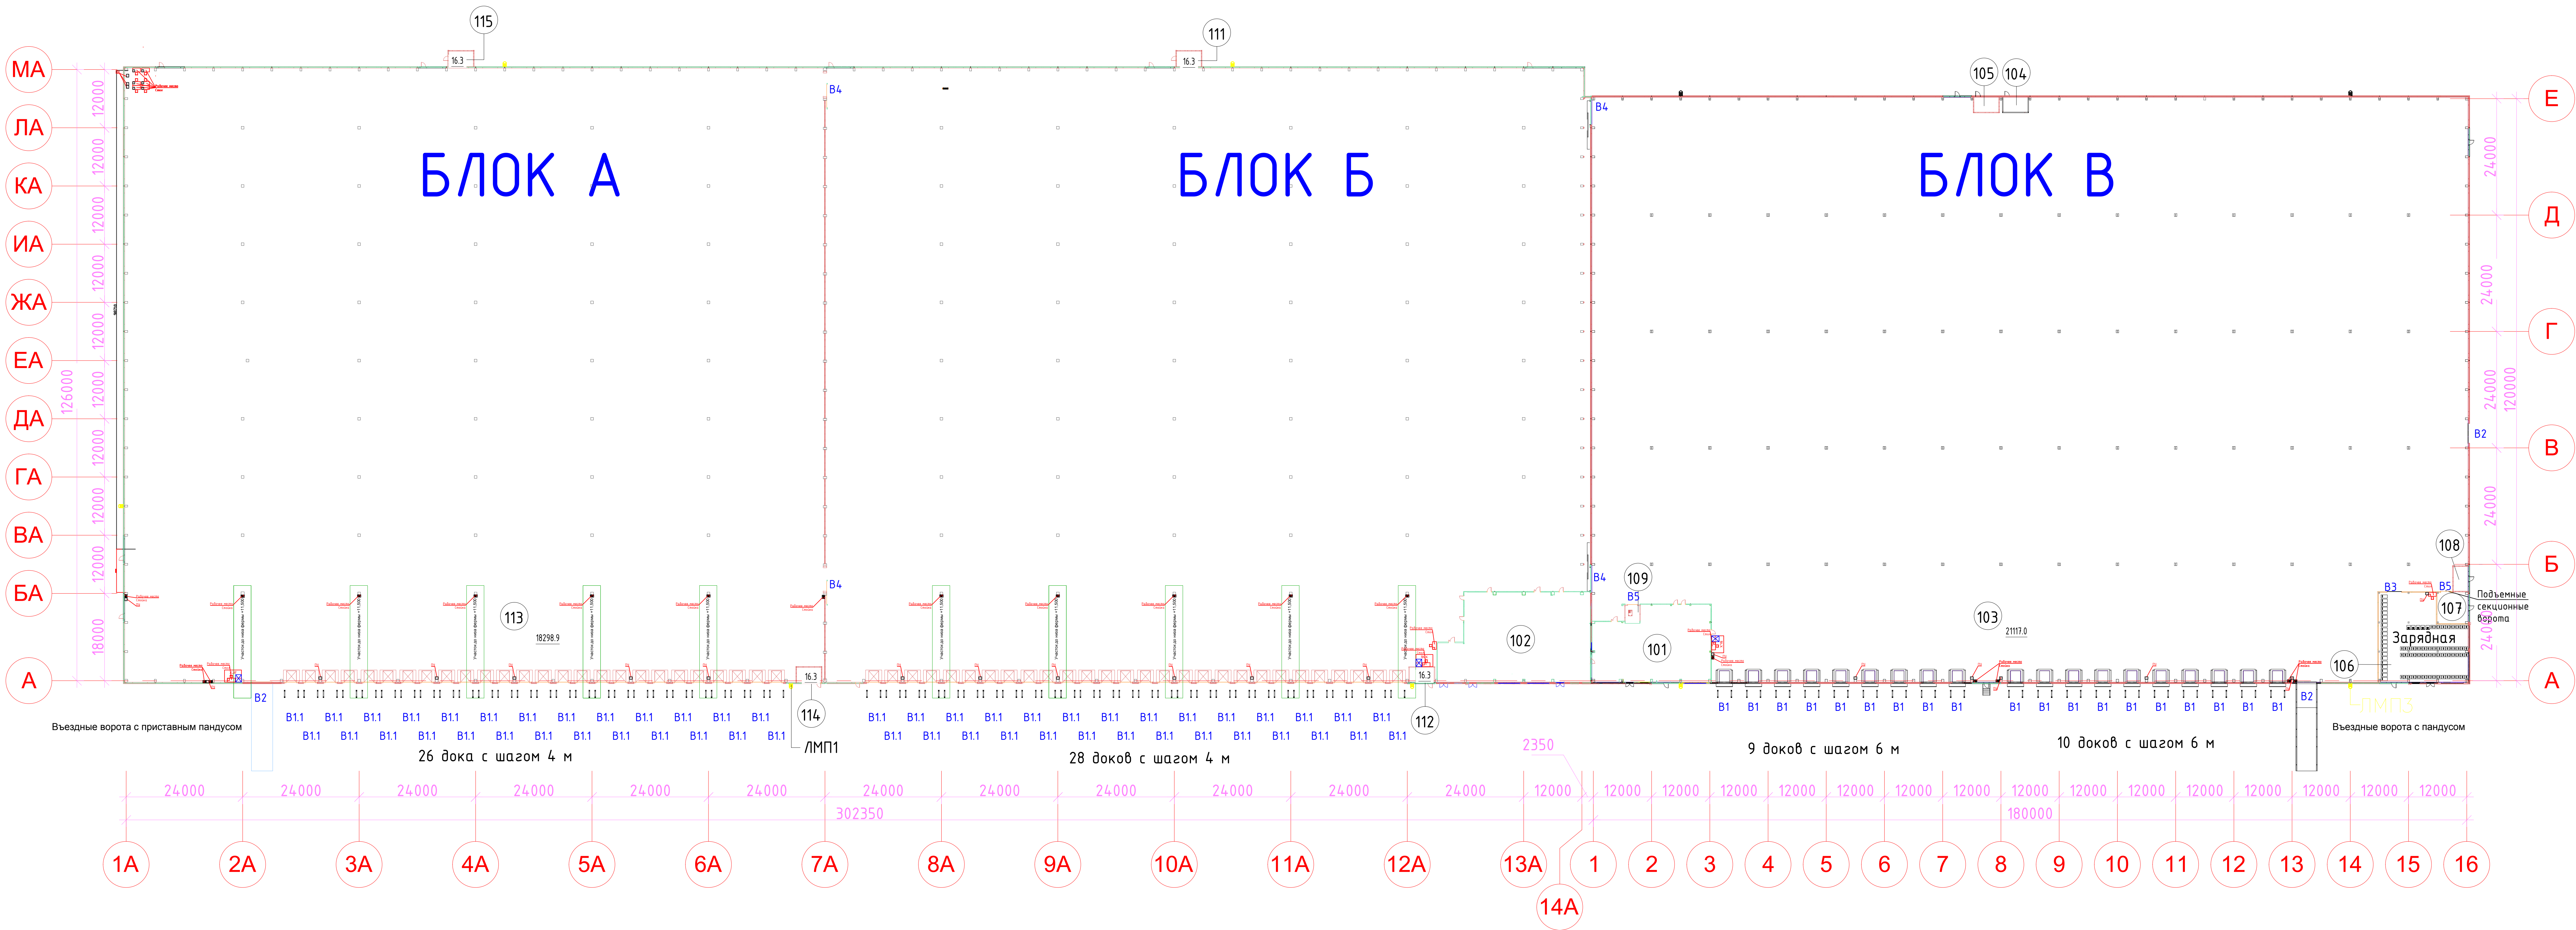

Спецификация помещений.			
Номер	Наименование	Площадь, м. кв.	Кат -я пом.
Блок В			
101	АБЧ №1 (1 этаж)	324.72	
103	Универсальное индустриальное помещение	21117.04	В2
104	Помещение ЧУП №1	16.29	Д
105	Помещение ЧУП №2	16.29	Д
106	Зарядная	299.05	В3
107	Мастерская	0.00	В3
108	ВРУ	15.60	В4
109	Помещение полomoечной техники	10.83	В4
201	АБЧ №1 (2 этаж)	353.57	
301	АБЧ №1 (3 этаж)	351.34	
303	Тех.площадка (над Зарядной)	347.07	
Итого Блок В		22851.80	

Спецификация помещений.			
Номер	Наименование	Площадь, м. кв.	Кат -я пом.
Блок Б			
102	АБЧ №2(1 этаж)	492.53	
110	Универсальное индустриальное помещение	19439.86	В2
111	Помещение ЧУП №2	16.26	Д
112	ТС	16.27	Д
202	АБЧ №2(2 этаж)	451.14	
302	АБЧ №2(3 этаж)	447.38	
Итого Блок Б		20863.45	
Блок А			
113	Универсальное индустриальное помещение	18298.87	В2
114	ВРУ	16.27	В4
115	Помещение ЧУП №4	16.26	Д
Итого Блок А		18331.41	
Общий итог		62046.65	

Спецификация ворот				
Марка	Тип	Ширина	Высота	Кол-во
В1	Доковые ворота 2800х2900(н) мм	2800	2900	19
В1.1	Доковые ворота 2800х2900(н)мм	2800	2900	54
В2	Въездные ворота с пандусом	4000	4500	3
В3	Откатные ворота 3000х5000(н)	3000	5000	1
В5	Роль-ставни 2000х2400(н) мм	2000	2400	2
В6	Противопожарные ворота 4800х5000 (н)	4800	5000	4
ВСЕГО				83