


г. ВЛАДИВОСТОК ТЦ "Березка"

Общая площадь: 1208,40
Торговая площадь: 980,14
Формат: СУПЕРМАРКЕТ
Коэффициент: 0,8126 = 3200

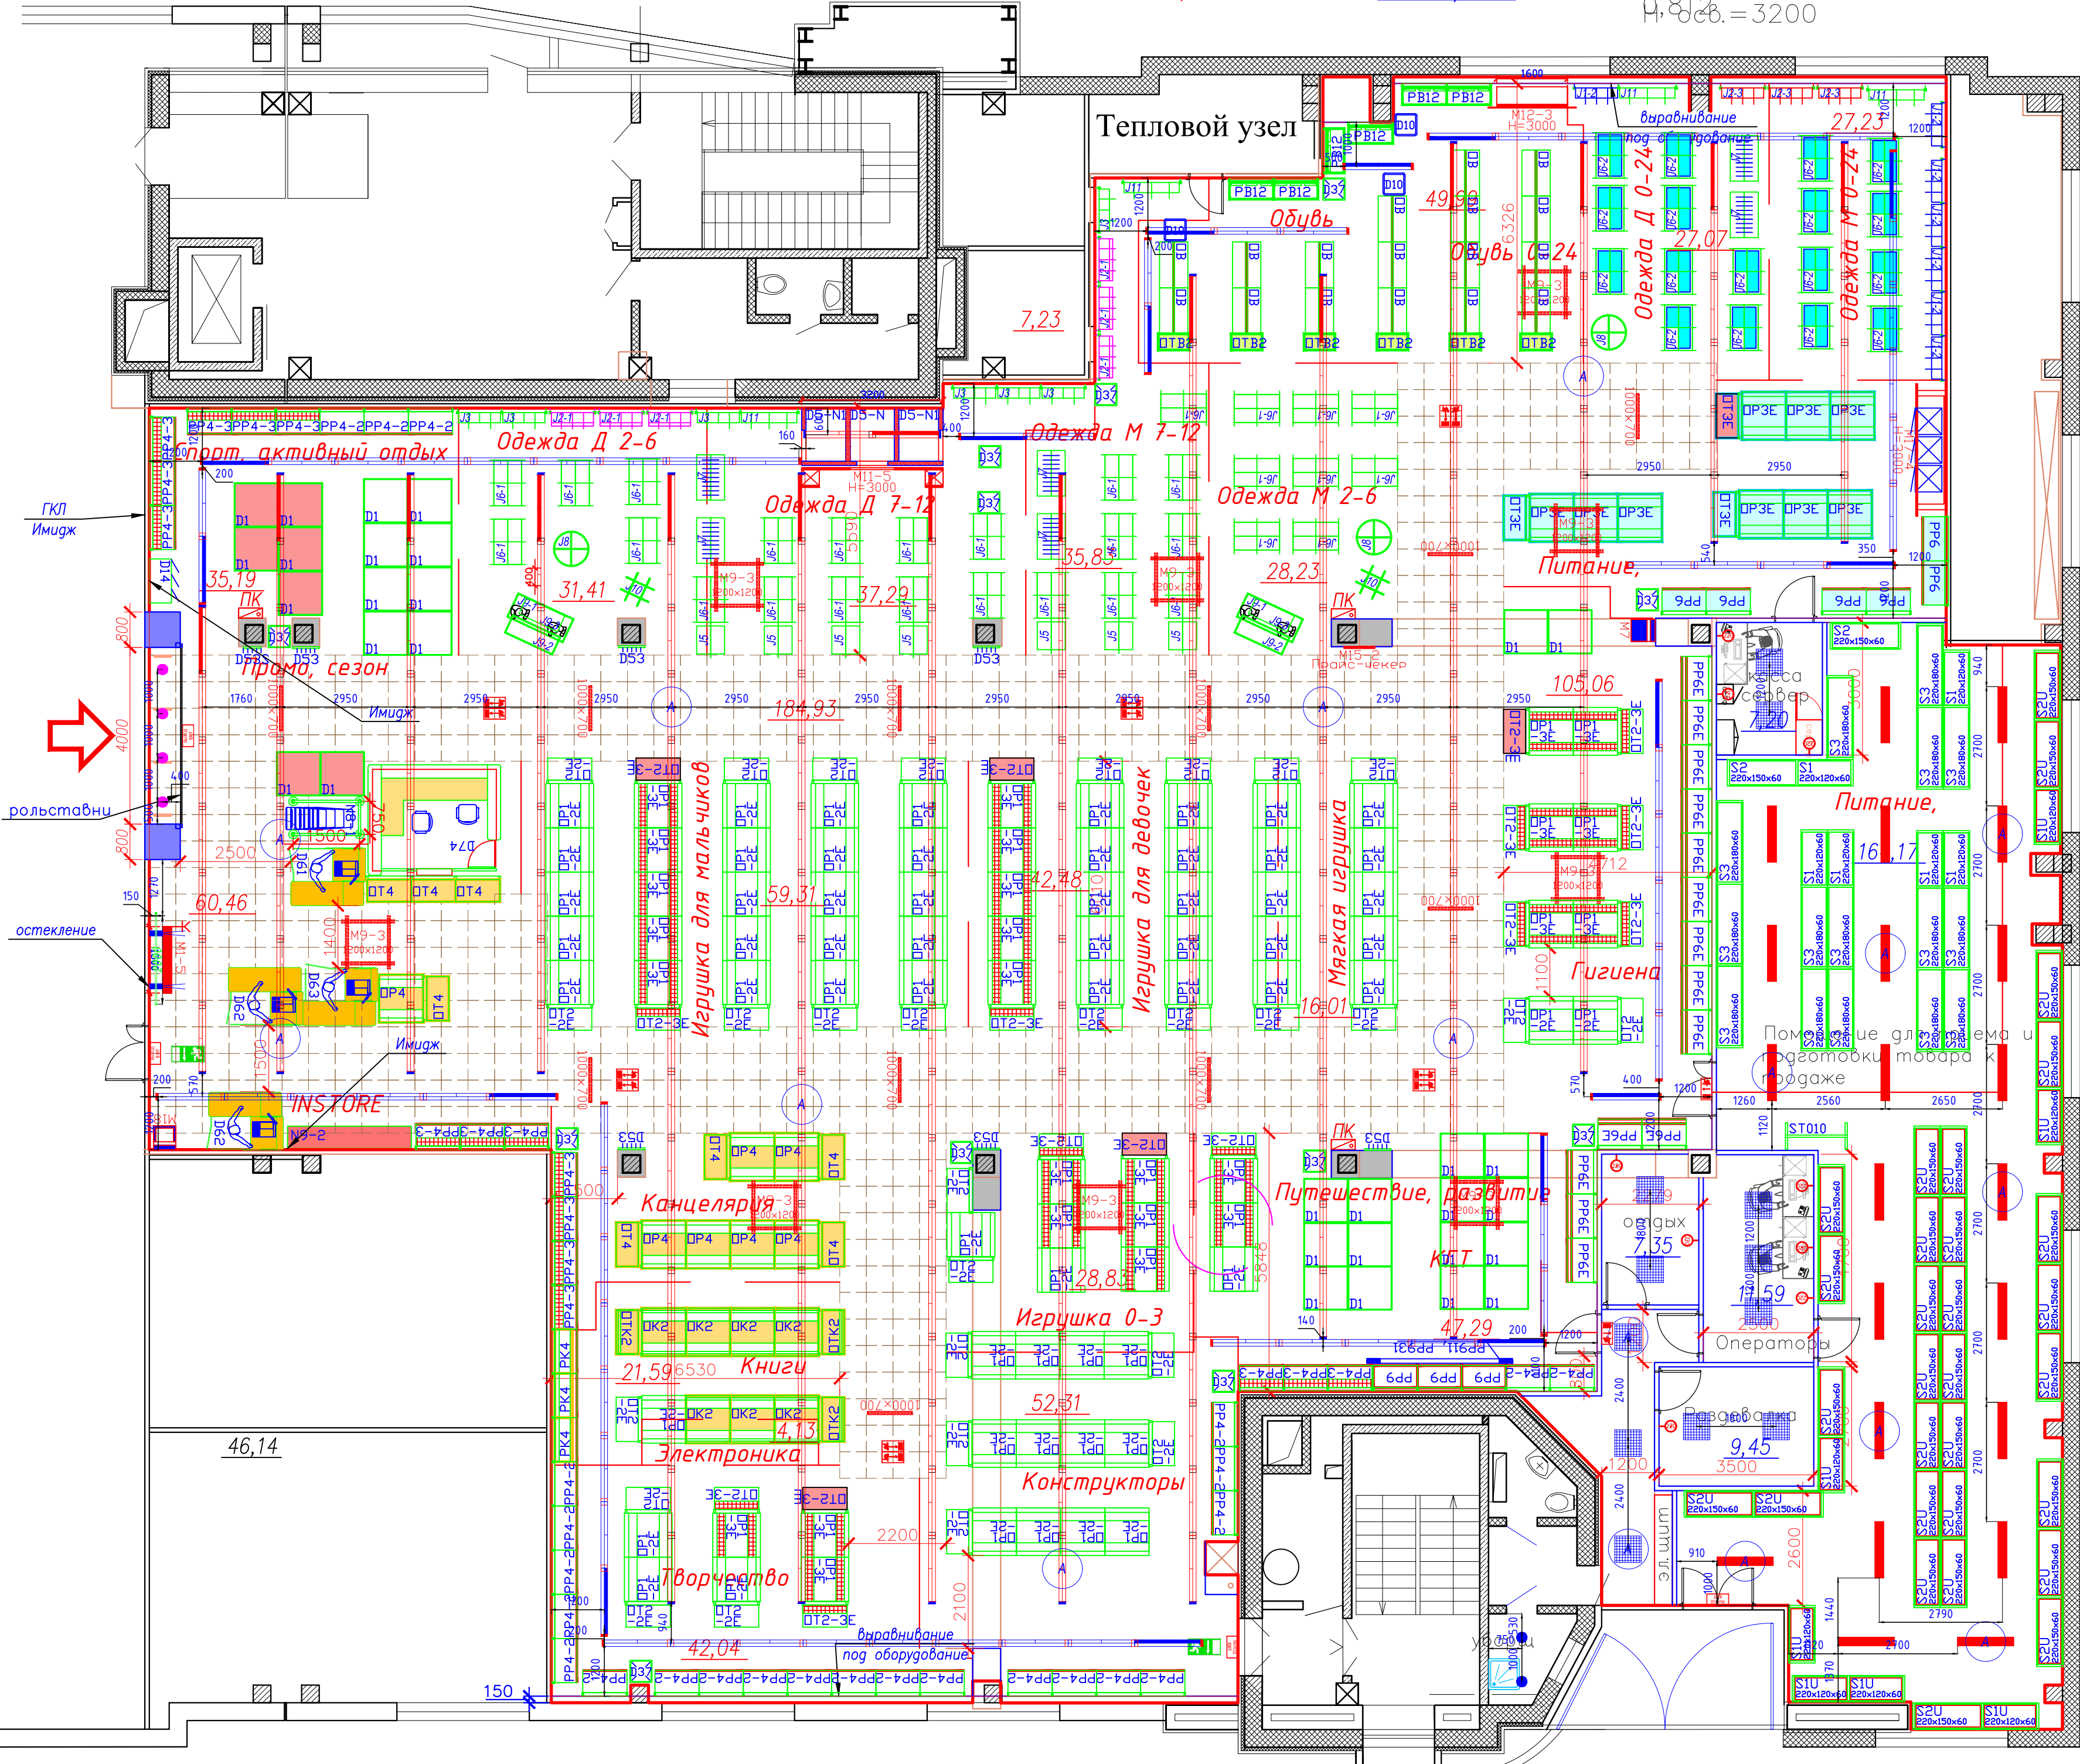

СПЕЦИФИКАЦИЯ ОСВЕТИТЕЛЬНОГО ОБОРУДОВАНИЯ ТОРГОВЫЙ ЗАЛ							
№ поз.	Схематическое изображение	Вид	Наименование	Производитель	Кол-во, на чертеже	Мощность светильника, Вт	Общая мощность, кВт
Светильники							
1			Selecta ML-1 4000K 45W (Светильники подвесной LED, тросовый подвес в комплекте)	SELECTA	169	45	7.61
2			Selecta ML-2 4000K 45W (Светильники подвесной LED, тросовый подвес в комплекте)	SELECTA	15	45	0.68
3			Selecta ML/as -1 4000K 45W с ассиметричным отражателем (Светильники подвесной LED, тросовый подвес в комплекте)	SELECTA	58	45	2.61
4			Selecta ML/as -2 4000K 45W с ассиметричным отражателем (Светильники подвесной LED, тросовый подвес в комплекте)	SELECTA	16	45	0.72
Комплектующие							
1			Заглушка для Selecta ML	SELECTA	30		
2			Перемычка для Selecta ML	SELECTA	169		
3			Заглушка для Selecta ML/as	SELECTA	32		
4			Перемычка для Selecta ML/as	SELECTA	58		
СПЕЦИФИКАЦИЯ ОСВЕТИТЕЛЬНОГО ОБОРУДОВАНИЯ ПОДСОБНЫЕ ПОМЕЩЕНИЯ							
1			Selecta P-OP15 IP65 (Светильник накладной LED IP65)	SELECTA	22	36	0.79
2			Selecta OPL/1 595x595 35W 4000K АРМСТРОНГ (Светильник встраиваемый LED)	SELECTA	12	35	0.42
4			Selecta LED ORBIT PRO 30W 4000K White SRD (Светильник встраиваемый поворотный LED)	SELECTA	4	30	0.12
5			Selecta LT Venus DM 30W 45° 4000K W/W (Пржектор шинопроводный LED)	SELECTA	2	30	0.06
6			Selecta LED LUNA WP 10 12W 4000K White (Светильник накладной LED IP65)	SELECTA	2	12	0.02
7			Светильник аварийный LED «ВЫХОД/EXIT» 3W LED	-	4	-	-
8			Светильник аварийный «Выход прямо» LED 3W	-	2	-	-
9			Светильник аварийный «Выход направо» LED 3W (автустоп.)	-	6	-	-
Суммарная мощность осветительной установки, кВт							13.03

Примечание:
1. Светильники в торговом зале устанавливаются на высоте 3,5м.
А - Светильник аварийного освещения, подключается на отдельную группу

СПЕЦИФИКАЦИЯ ШИНОПРОВОДНОГО ОБОРУДОВАНИЯ				
№ поз.	Схематическое изображение	Наименование	Производитель	Кол-во, на чертеже
Шинопроводное оборудование, белое				
1		XTS4200 (шинопровод 3-фазный длиной 2м)	Selecta	1
2		XTS 11 (токоввод)	Selecta	1
3		XTS 41 (заглушка)	Selecta	1
4		SKB 12 + SKB34 1.5м (комплект для подвеса (скоба+трос))	Selecta	2