

Формат
СУПЕРМАРКЕТ

Общая
площадь


Торговая
площадь

Коэффициент
0,818

[illegible]

Примечания:

1. Все пристенные стеллажи в торговом зале (кроме стеллажей для одежды) крепятся с помощью монтажной неметаллической перфоленты к стене в кладку из доски на отметке 2300...2400 мм от уровня чистого пола по схеме:
 - все крайние стойки пристенного оборудования и
 - каждые 3-ю стойку пристенного оборудования.
2. Вертикальные стойки пристенных стеллажей для одежды крепятся к стене на высоте в 2-х местах, в соотв. с конструктивным стапелем.
3. Изделие №9-2 стеллажа для выдачи интернет-заказов крепится к стене

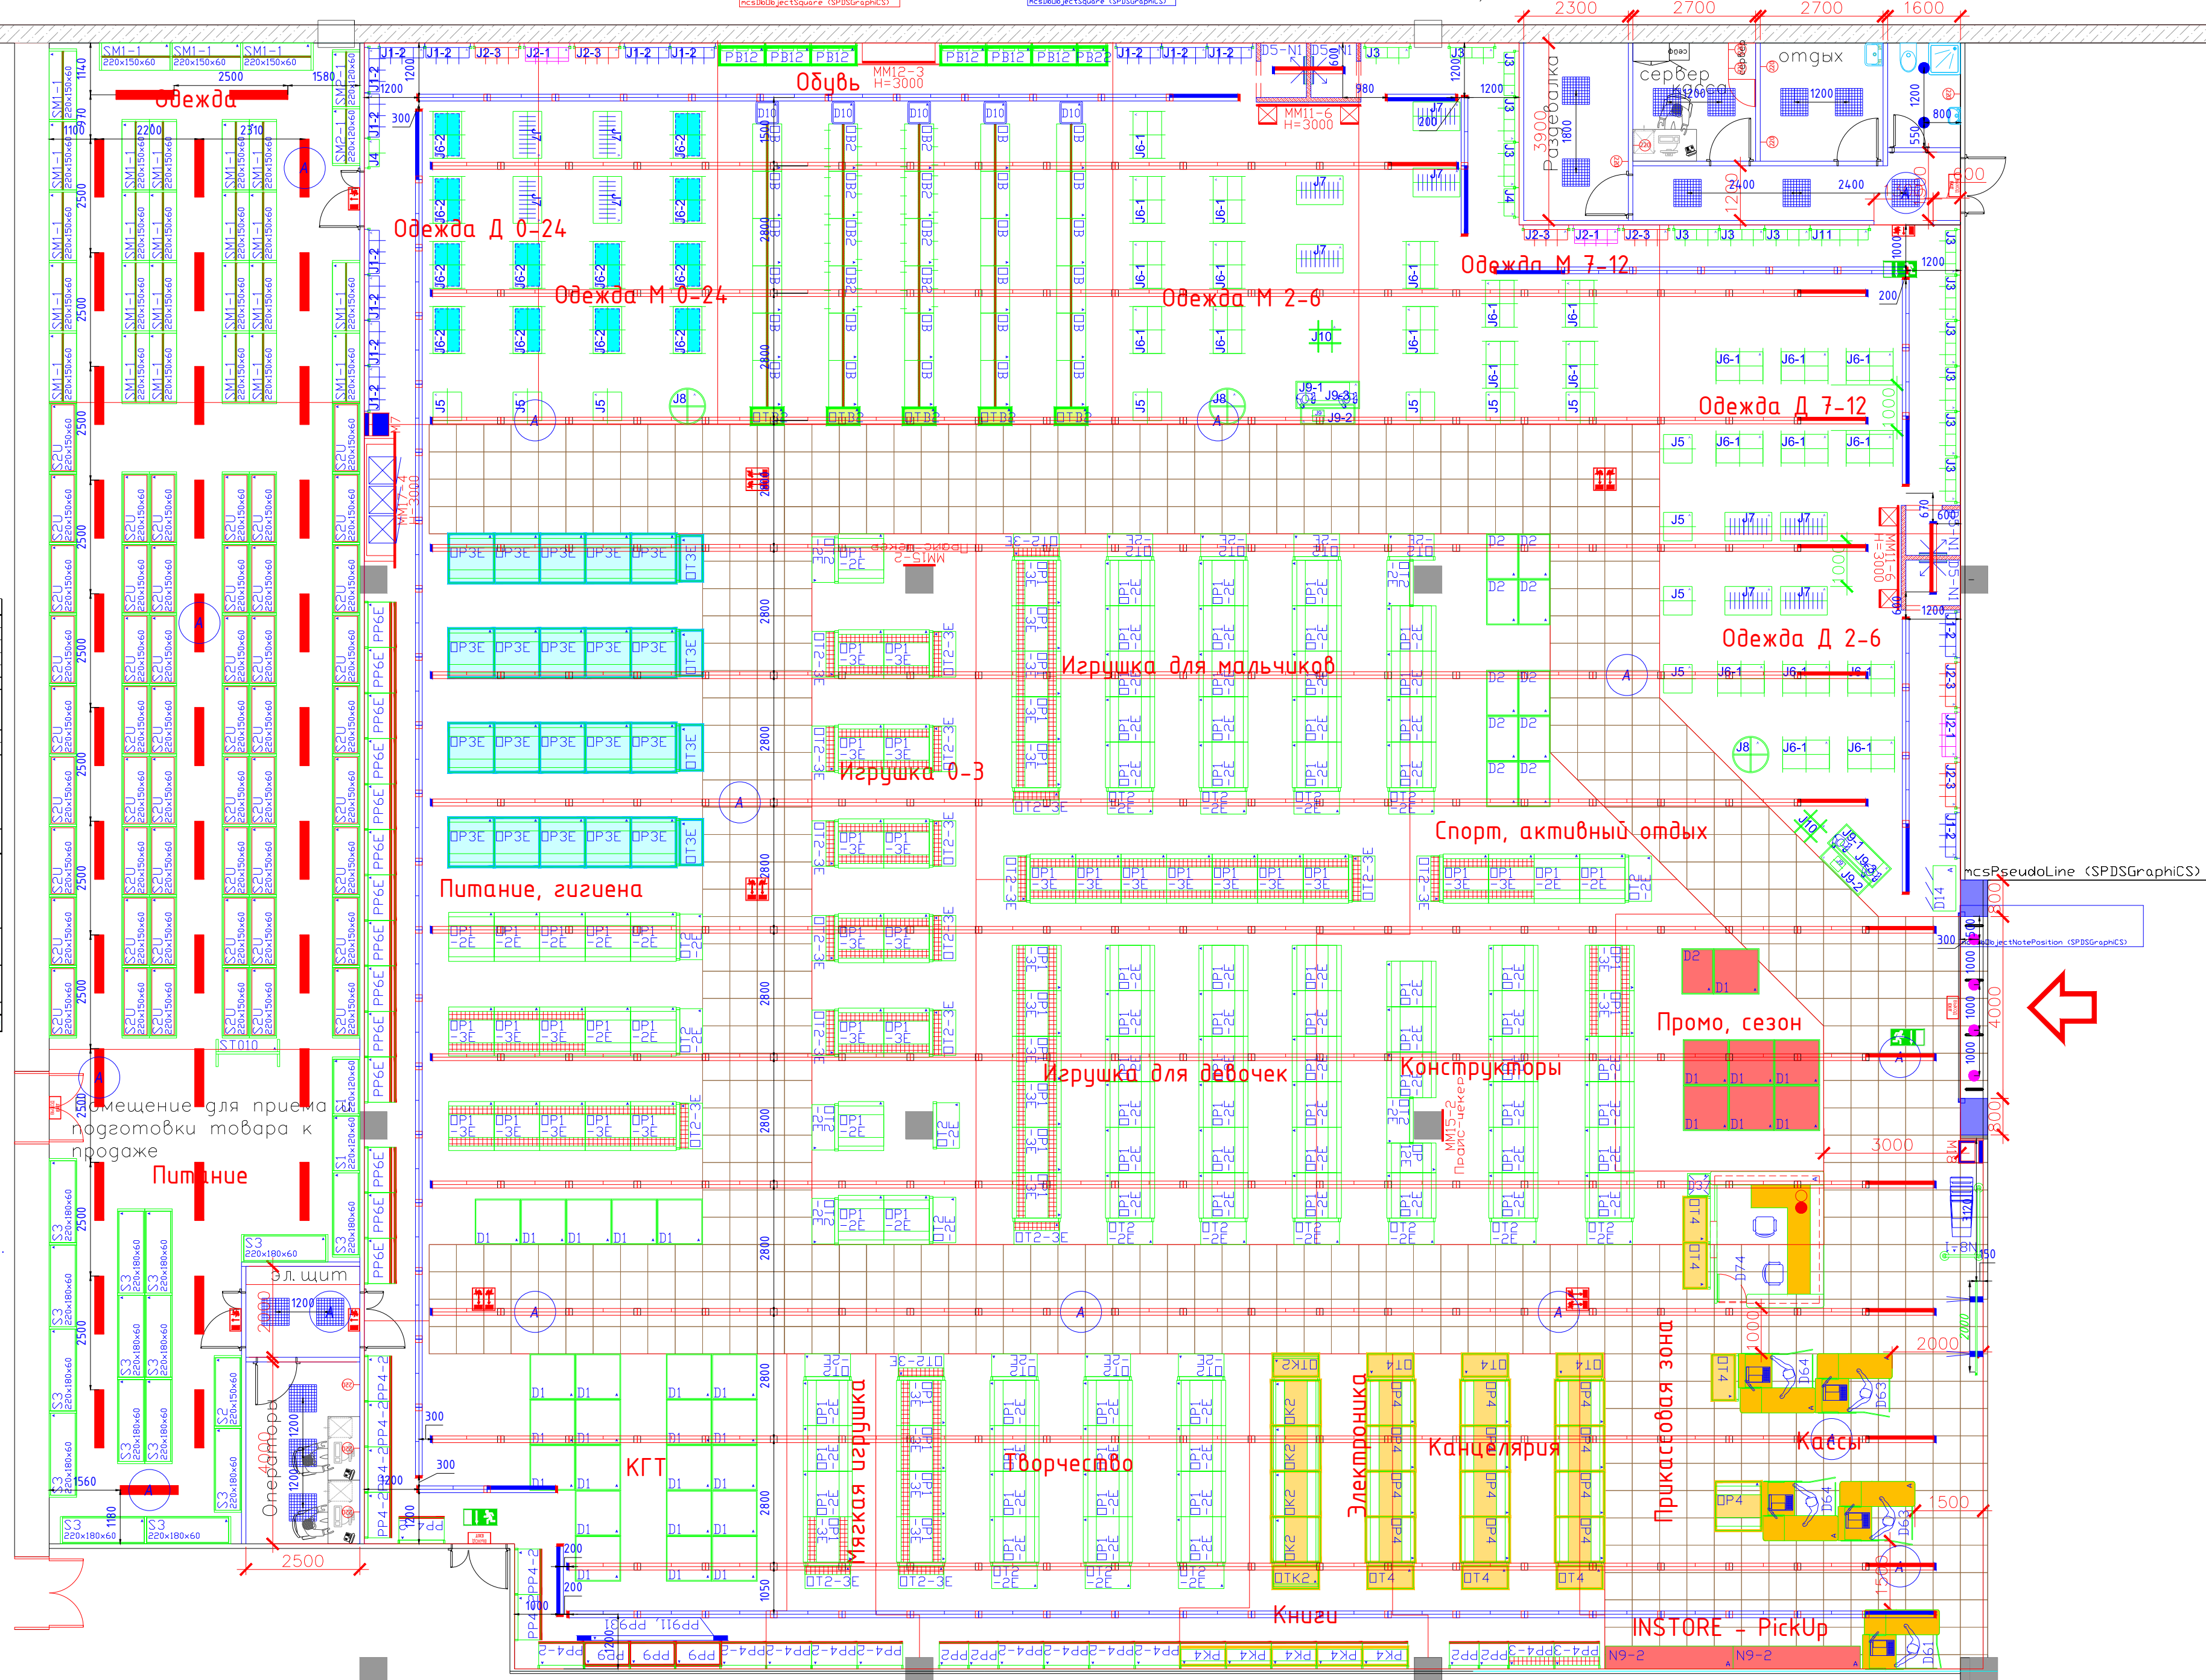

СПЕЦИФИКАЦИЯ ОСВЕТИТЕЛЬНОГО ОБОРУДОВАНИЯ							
ТОРГОВЫЙ ЗАЛ							
№ поз.	Схематическое изображение	Вид	Наименование	Производитель	Кол-во, на чертеже	Мощность светильника, Вт	Общая мощность, кВт
Светильники							
1			Selecta ML-1 4000K 34W (Светильники подвесной LED, тросовый подвес в комплекте)	SELECTA	238	34	8.09
2			Selecta ML-2 4000K 34W (Светильники подвесной LED, тросовый подвес в комплекте)	SELECTA	14	34	0.48
3			Selecta ML/as -1 4000K 34W с ассиметричным отражателем (Светильники подвесной LED, тросовый подвес в комплекте)	SELECTA	61	34	2.07
4			Selecta ML/as -2 4000K 34W с ассиметричным отражателем (Светильники подвесной LED, тросовый подвес в комплекте)	SELECTA	10	34	0.34
Комплектующие							
1			Заглушка для Selecta ML	SELECTA	28		
2			Перемычка для Selecta ML	SELECTA	238		
3			Заглушка для Selecta ML/as	SELECTA	20		
4			Перемычка для Selecta ML/as	SELECTA	61		
СПЕЦИФИКАЦИЯ ОСВЕТИТЕЛЬНОГО ОБОРУДОВАНИЯ							
ПОДСОБНЫЕ ПОМЕЩЕНИЯ							
1			Selecta P-OPLS IP65 (Светильник накладной LED IP65)	SELECTA	37	36	1.33
2			Selecta офис OPL/1 595x595 35W 4000K АРМСТРОНГ (Светильник встраиваемый LED)	SELECTA	14	35	0.49
3			Selecta LED ORBIT PRO 30W 4000K White SRO (Светильник встраиваемый LED)	SELECTA	4	30	0.12
4			Selecta LT Venus DM 30W 45° 4000K W/W (Пржектор шинопроводный LED)	SELECTA	2	30	0.06
5			Selecta LED LUNA WP 10 12W 4000K White (Светильник накладной LED IP65)	SELECTA	2	12	0.02
6			Светильник аварийный LED 3W Табло	-	4	-	-
7			Светильник аварийный «Выход с человеком и стрелкой вниз» LED 3W	-	4	-	-
8			Светильник аварийный светодиодный двухсторонний «СТРЕЛКИ» 1,5 часа LED 3W	-	5	-	-
Суммарная мощность осветительной установки, кВт							13.01

Примечание:

1. Светильники в торговом зале устанавливаются на высоте 3,0м.

A - Светильник аварийного освещения, подключается на отдельную группу

Детский Мир, г.Ростов-на-Дону, ТЦ "РИО"		
Освещение	Торговый зал + подсобки	"Стил-Лайт"