

Детский Мир

г. Михайловка, ТЦ "ДМ"

Partner for Contact:

Order No.:

Company:

Customer No.:

Дата: 16.10.2019

Оператор:


Оператор
Телефон
Факс
Электронная почта

Оглавление

Детский Мир	
Титульный лист проекта	1
Оглавление	2
Торговый зал	
Резюме	3
3D - визуализация	4
Фиктивные цвета - визуализация	5
Поверхности в помещении	
Значение освещенности в периметральной зоне торгового зала	
График значений (Е, горизонтальн.)	6
Значение освещенности в центральной зоне торгового зала	
График значений (Е, горизонтальн.)	7
Значение освещенности входного портала	
График значений (Е, горизонтальн.)	8
Значение освещенности в зоне кассы	
График значений (Е, горизонтальн.)	9
Значение освещенности в зоне витрины	
График значений (Е, горизонтальн.)	10

Оператор
Телефон
Факс
Электронная почта

Торговый зал / Резюме

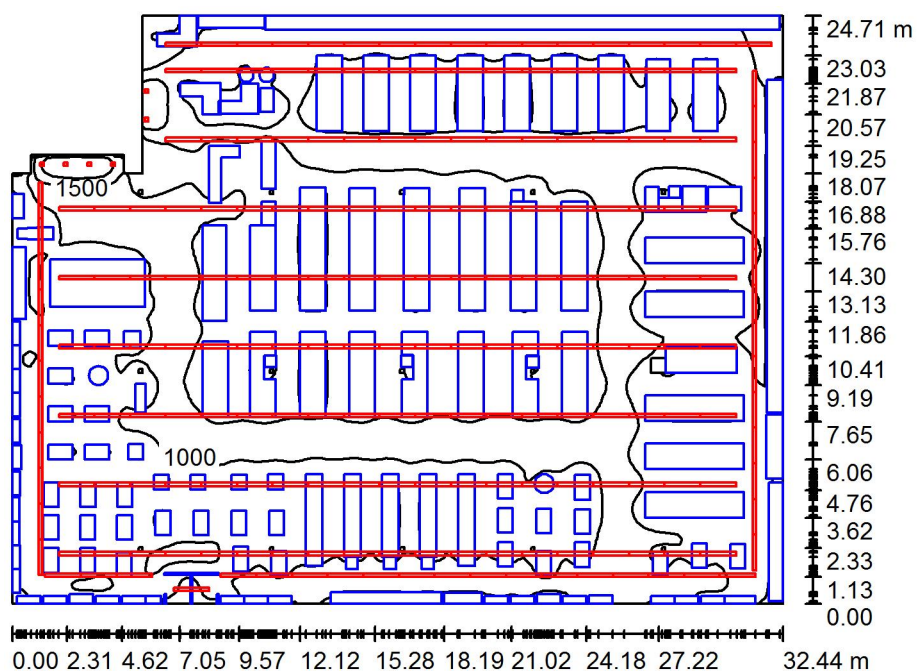

Высота помещения: 3.500 m, Коэффициент эксплуатации: 1.00

Значения в Lux, Масштаб 1:318


Поверхность	ρ [%]	E_{cp} [lx]	E_{min} [lx]	E_{max} [lx]	E_{min} / E_{cp}
Рабочая плоскость	/	975	200	2542	0.205
Полы	20	547	24	1967	0.044
Потолок	70	269	191	434	0.709
Стенки (10)	50	325	15	4464	/

Рабочая плоскость:

Высота: 0.800 m
 Растр: 128 x 128 Точки
 Краевая зона: 0.000 m


Оператор
Телефон
Факс
Электронная почта

Торговый зал / 3D - визуализация

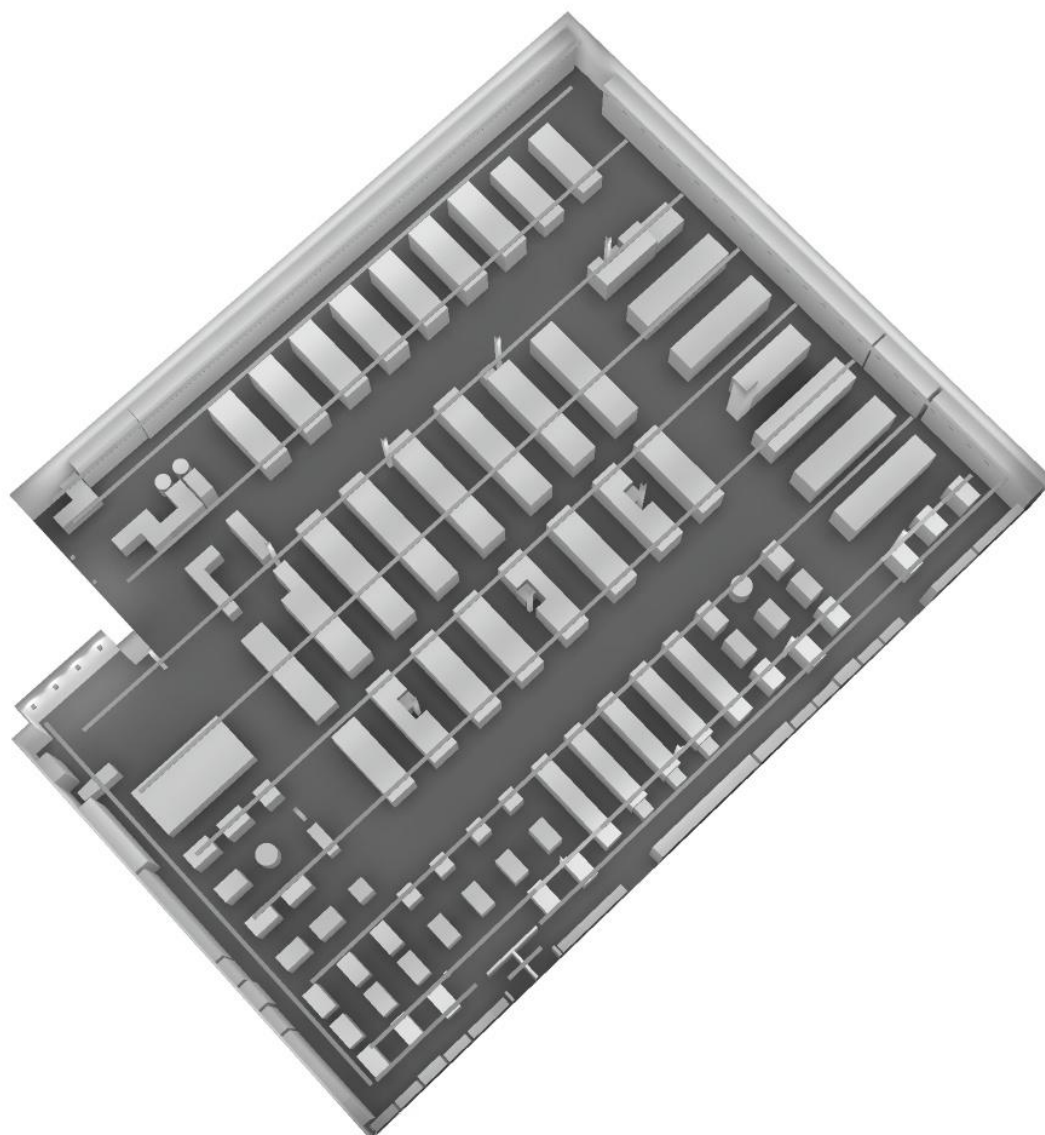


Оператор
Телефон
Факс
Электронная почта

Торговый зал / Фиктивные цвета - визуализация

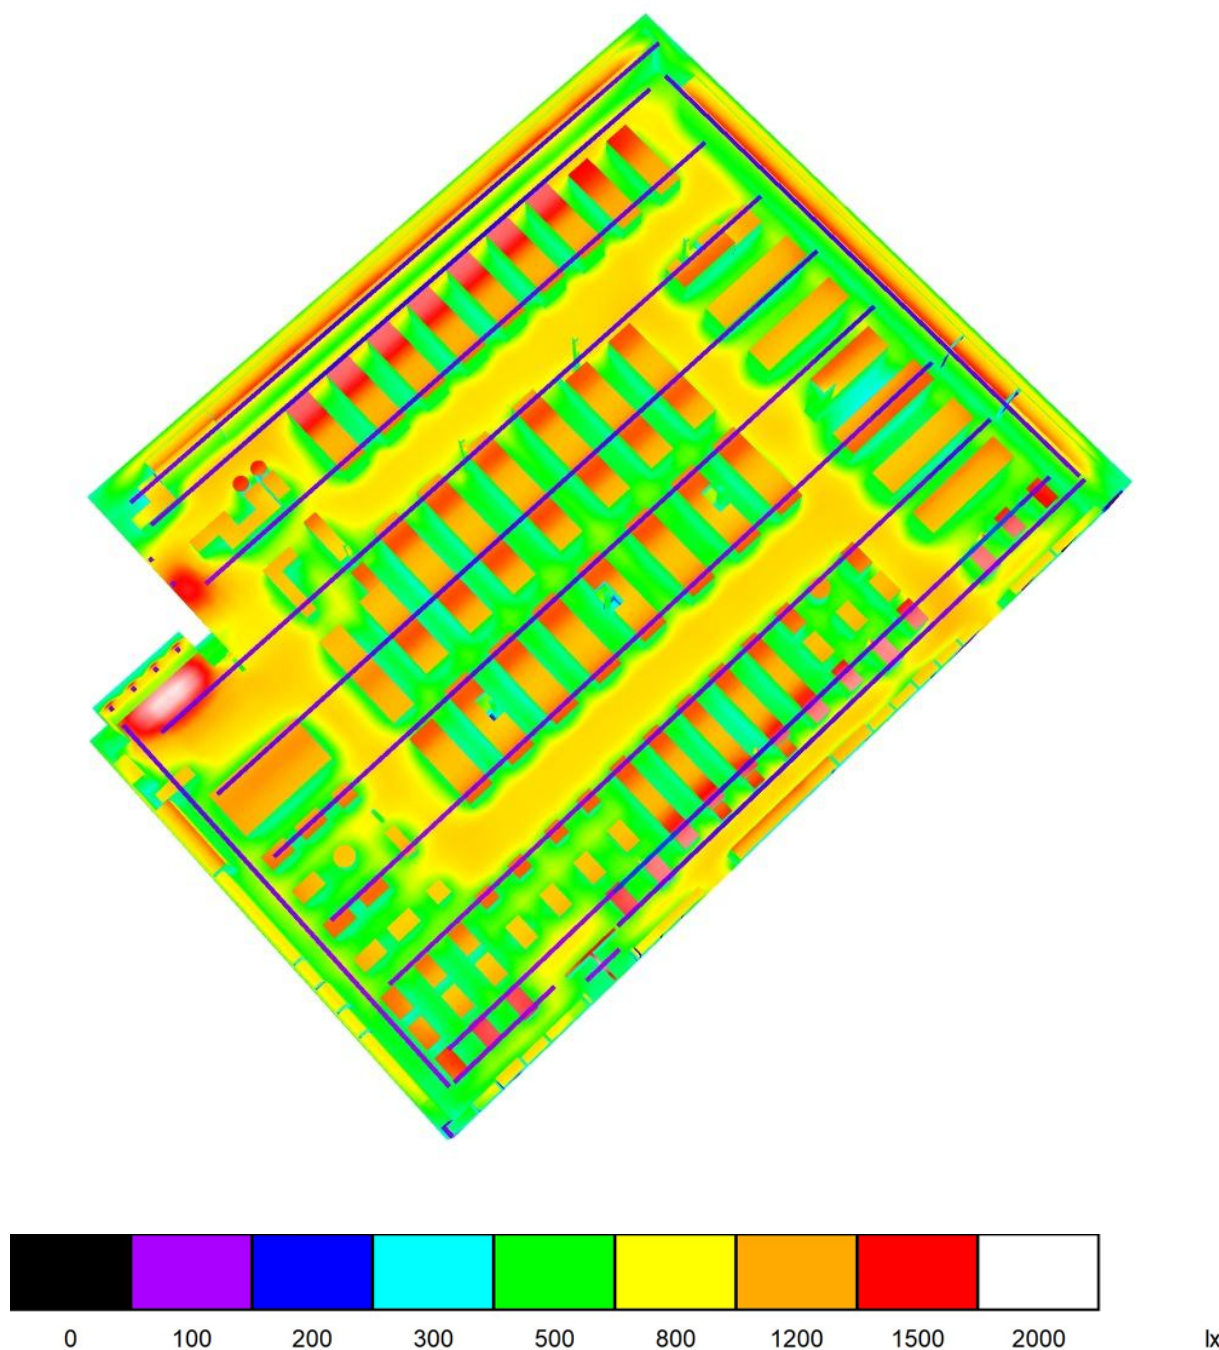

Оператор
 Телефон
 Факс
 Электронная почта

Торговый зал / Значение освещенности в периметральной зоне торгового зала / График значений (E, горизонтальн.)

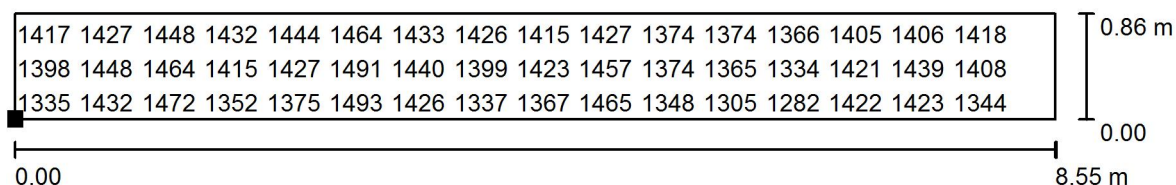


Значения в Lux, Масштаб 1 : 62

Не все расчетные данные могут быть представлены.

Расположение поверхности в
 помещении:

Выделенная точка:
 (13.270 m, 23.143 m, 1.000 m)

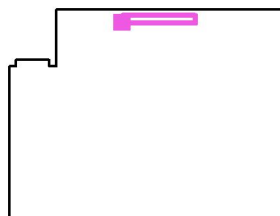

Растр: 200 x 200 Точки

E_{cp} [lx]
 1411

E_{min} [lx]
 1282


E_{max} [lx]
 1494

E_{min} / E_{cp}
 0.908

E_{min} / E_{max}
 0.858

Оператор
 Телефон
 Факс
 Электронная почта

Торговый зал / Значение освещенности в центральной зоне торгового зала / График значений (E, горизонтальн.)

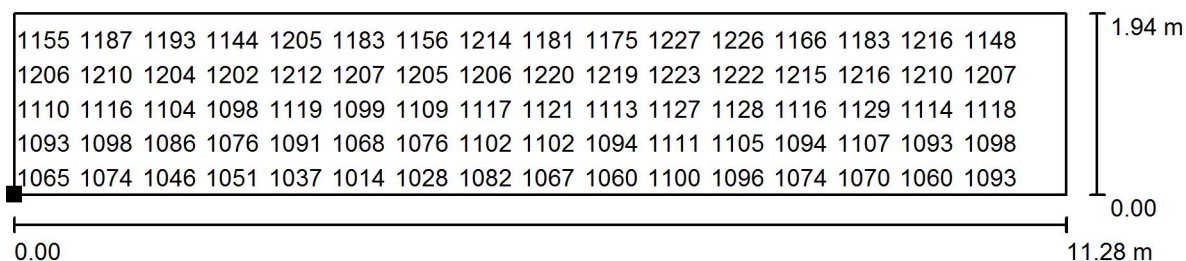


Значения в Lux, Масштаб 1 : 81

Не все расчетные данные могут быть представлены.

Расположение поверхности в помещении:

Выделенная точка:

(12.885 m, 17.723 m, 1.000 m)

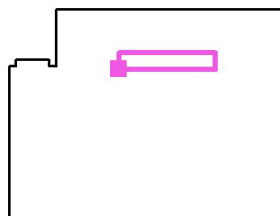

Растр: 200 x 200 Точки

E_{cp} [lx]
1136

E_{min} [lx]
1013


E_{max} [lx]
1232

$E_{\text{min}} / E_{\text{cp}}$
0.892

$E_{\text{min}} / E_{\text{max}}$
0.822

Оператор
 Телефон
 Факс
 Электронная почта


Торговый зал / Значение освещенности входного портала / График значений (Е, горизонтальн.)

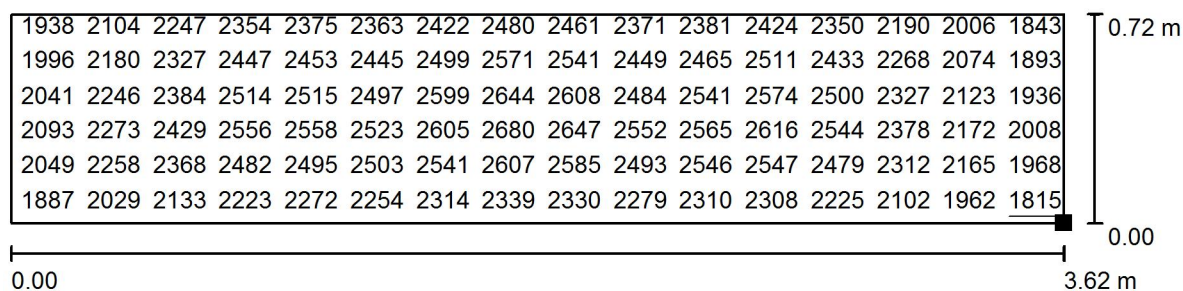

Значения в Lux, Масштаб 1 : 26

Не все расчетные данные могут быть представлены.

Расположение поверхности в помещении:
 Выделенная точка:
 (4.564 m, 18.041 m, 1.000 m)

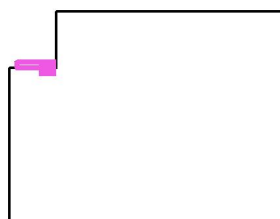

Растр: 128 x 128 Точки

E_{cp} [lx]
 2342

E_{min} [lx]
 1815


E_{max} [lx]
 2686

E_{min} / E_{cp}
 0.775

E_{min} / E_{max}
 0.676

Оператор
Телефон
Факс
Электронная почта

Торговый зал / Значение освещенности в зоне кассы / График значений (E , горизонтальн.)

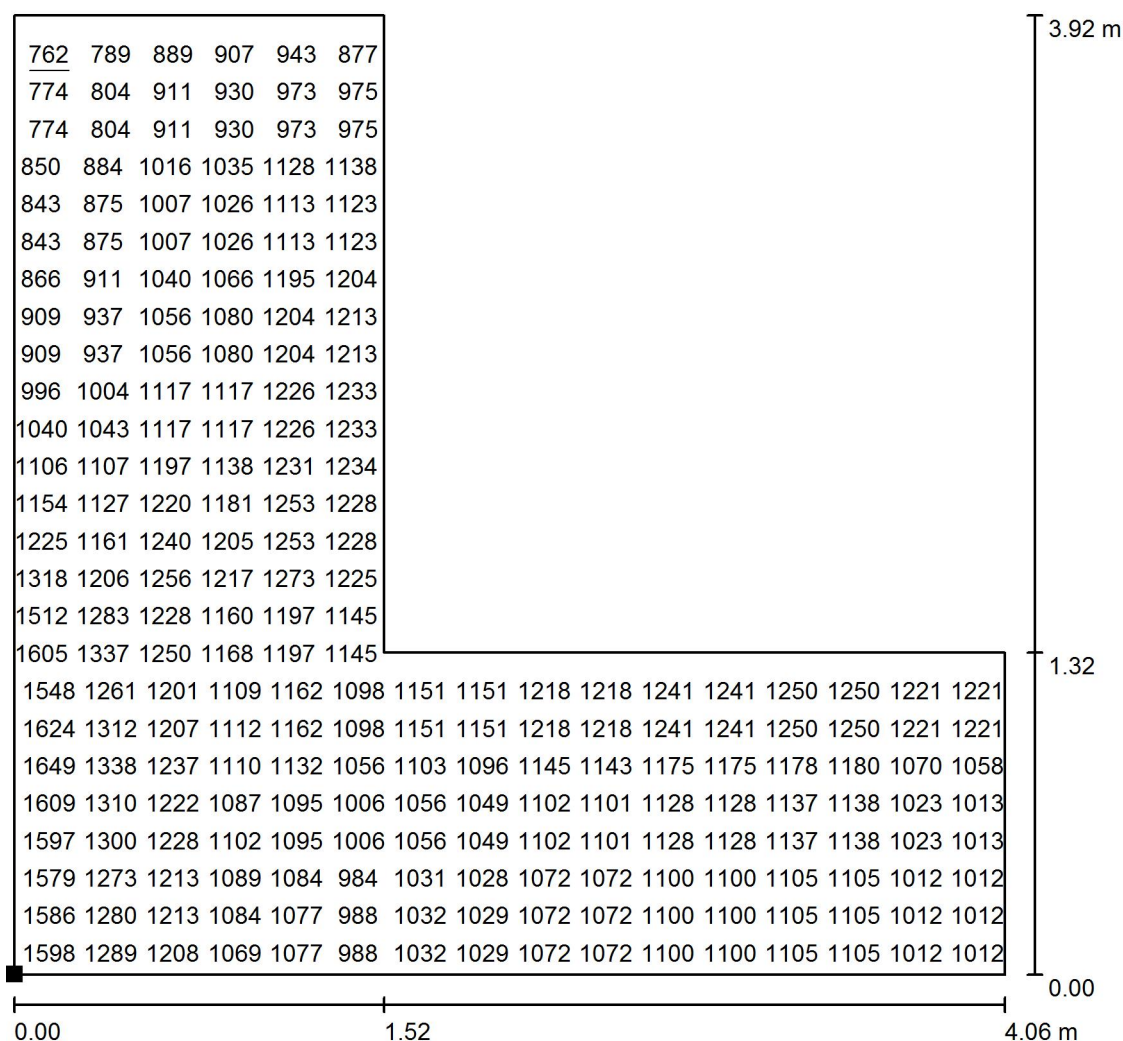


Значения в Lux, Масштаб 1 : 31

Не все расчетные данные могут быть представлены.

Расположение поверхности в помещении:

Выделенная точка:

(6.302 m, 20.576 m, 1.010 m)

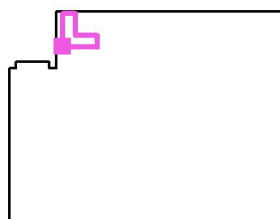

Растр: 128 x 128 Точки

E_{cp} [lx]
1129

E_{min} [lx]
762


E_{max} [lx]
1828

E_{min} / E_{cp}
0.675

E_{min} / E_{max}
0.417

Оператор
 Телефон
 Факс
 Электронная почта

Торговый зал / Значение освещенности в зоне витрины / График значений (E , горизонтальн.)

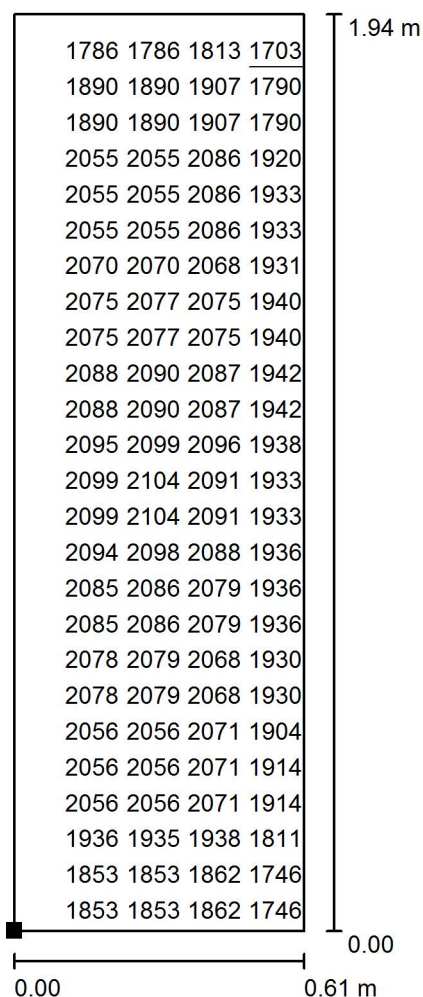


Значения в Lux, Масштаб 1 : 16

Не все расчетные данные могут быть представлены.

Расположение поверхности в помещении:

Выделенная точка:

(5.581 m, 20.007 m, 1.010 m)

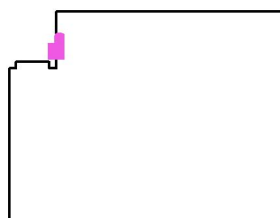

Растр: 128 x 128 Точки

E_{cp} [lx]
1992

E_{min} [lx]
1703

E_{max} [lx]
2140

E_{min} / E_{cp}
0.855

E_{min} / E_{max}
0.796